

PARAMETRY TECHNICZNE

WYSOKOŚĆ WEW./ZEW.	2,50 m/2,80 m
WARSTWY PODŁOGI	
WYKŁADZINA PCV SZARA – 2mm	
PŁYTA CETRIS – 20mm	
WEŁNA MINERALNA λ=0,044W/m·K– 100mm	
BLACHA TRAPCZOWA CYNKOWANA T6 0,5mm	
WARSTWY DACHU	
BLACHA OCYNKOWANA 0,7mm,	
PŁYTA WÓROWA 12mm	
WEŁNA MINERALNA λ=0,044W/m·K– 100mm	
FOLIA PAROIZOLACYJNA 0,2mm	
PŁYTA LAMINOWANA	
WARSTWY ŚCIANY	
ŚCIANA ZEWNĘTRZNA:	
PŁYTA WARSTWOWA PIR 100mm PROFIL/GŁADKA	
ŚCIANA WEWNĘTRZNA:	
PŁYTA WARSTWOWA STYROPIAN 75mm GŁADKA/GŁADKA	

KONSTRUKCJA:
– spawana, malowana do C3
– odprowadzenie wody w narażach rynny PVC Ø50
– słupy o gr 4mm 150x210x2423mm z podgięciami 30mm






RAMY PODŁOGI – max OBC. 2,0kN/m²

RAMY DACHU – max OBC. 1,0kN/m²

INSTALACJA ELEKTRYCZNA
– natynkowa

KOLORYSTYKA
– rama stalowa: RAL7035
– ściany zewnętrzne obiektu zew./wew.: RAL7035 / RAL9010
– ściany wewnętrzne obiektu: RAL9010

UWAGA:
– jeżeli na rysunku nie oznaczono inaczej gniazda wtykowe na wysokości 30cm(do osi), a łączniki na wysokości 125cm (do osi łącznika)
– jeżeli na rysunku nie oznaczono inaczej okna z szybą mleczną montować na wysokości 149cm, pozostałe okna montować na wysokości 88cm(wysokość mierzona od podłogi do spodu okna)

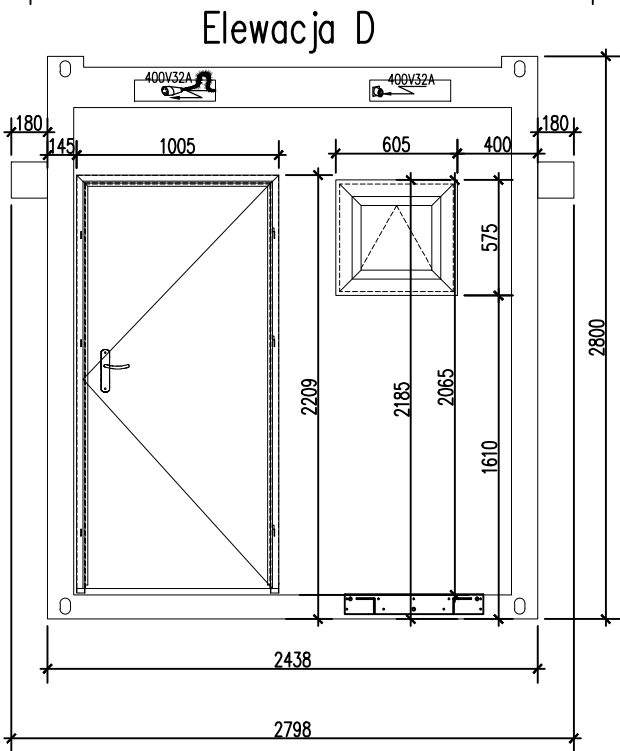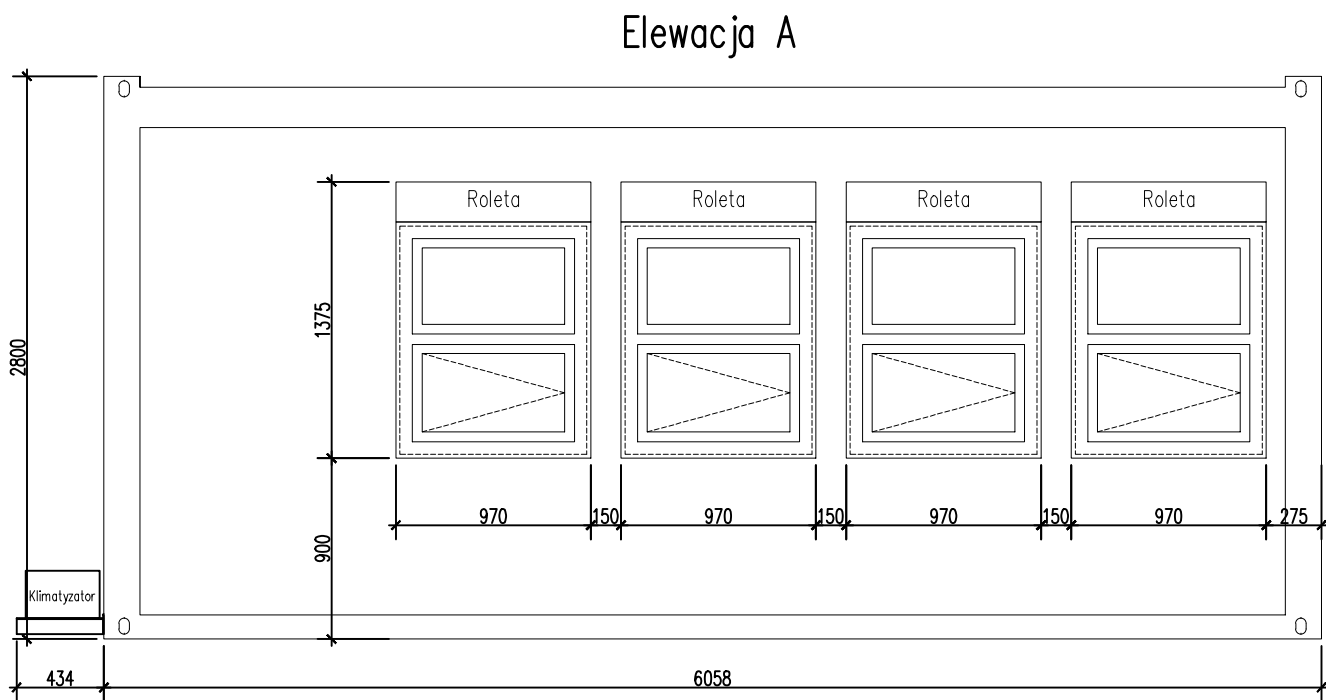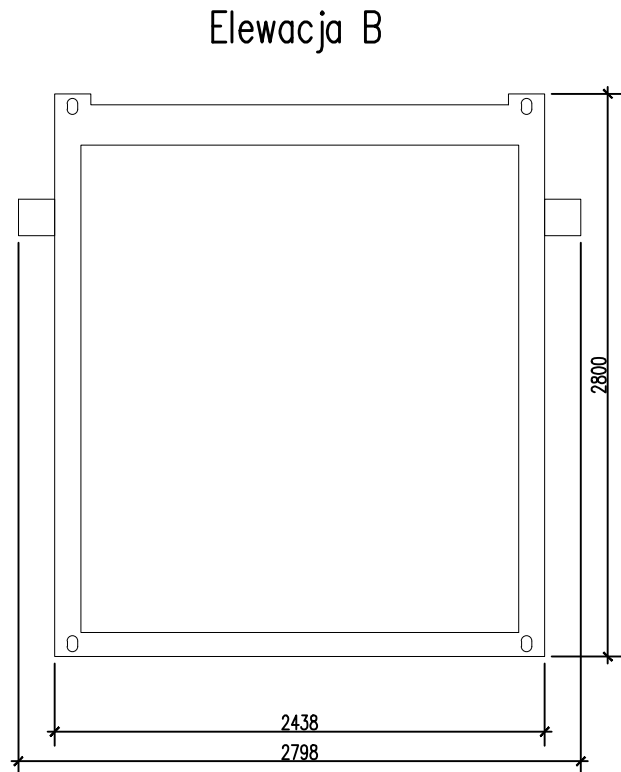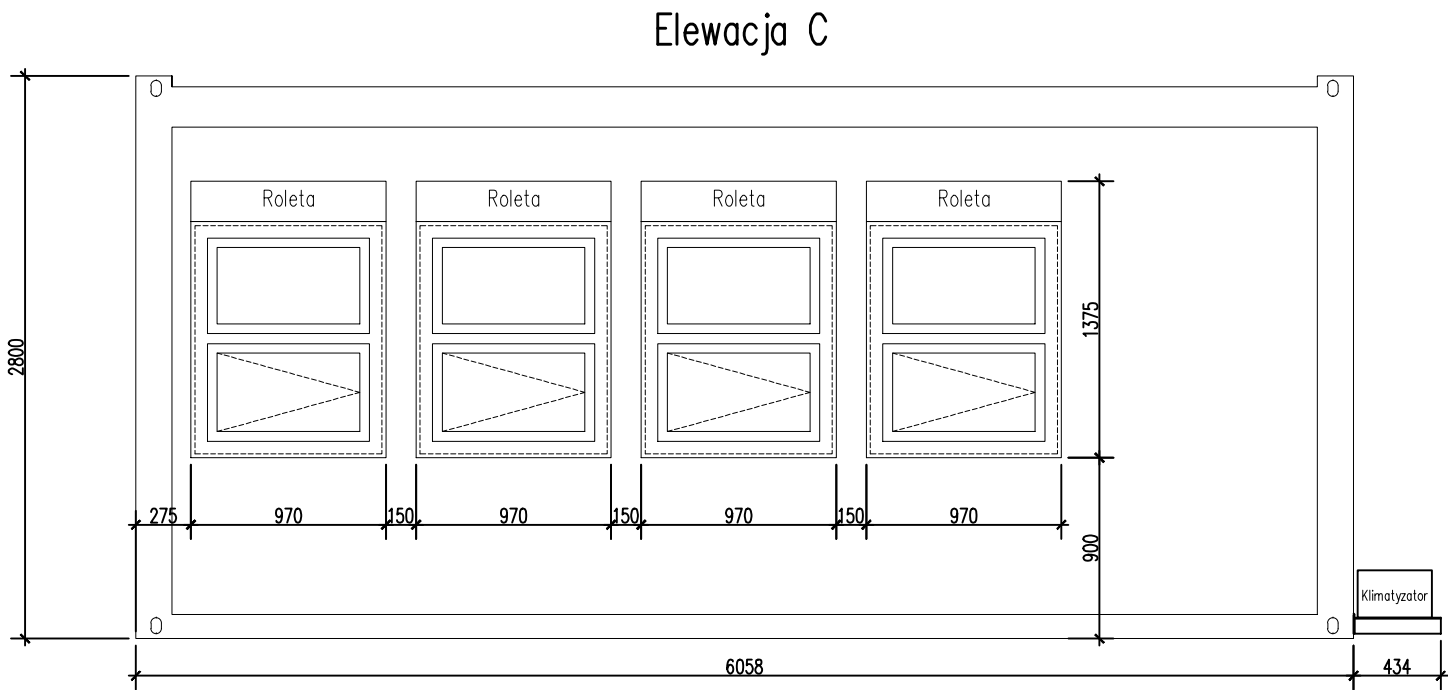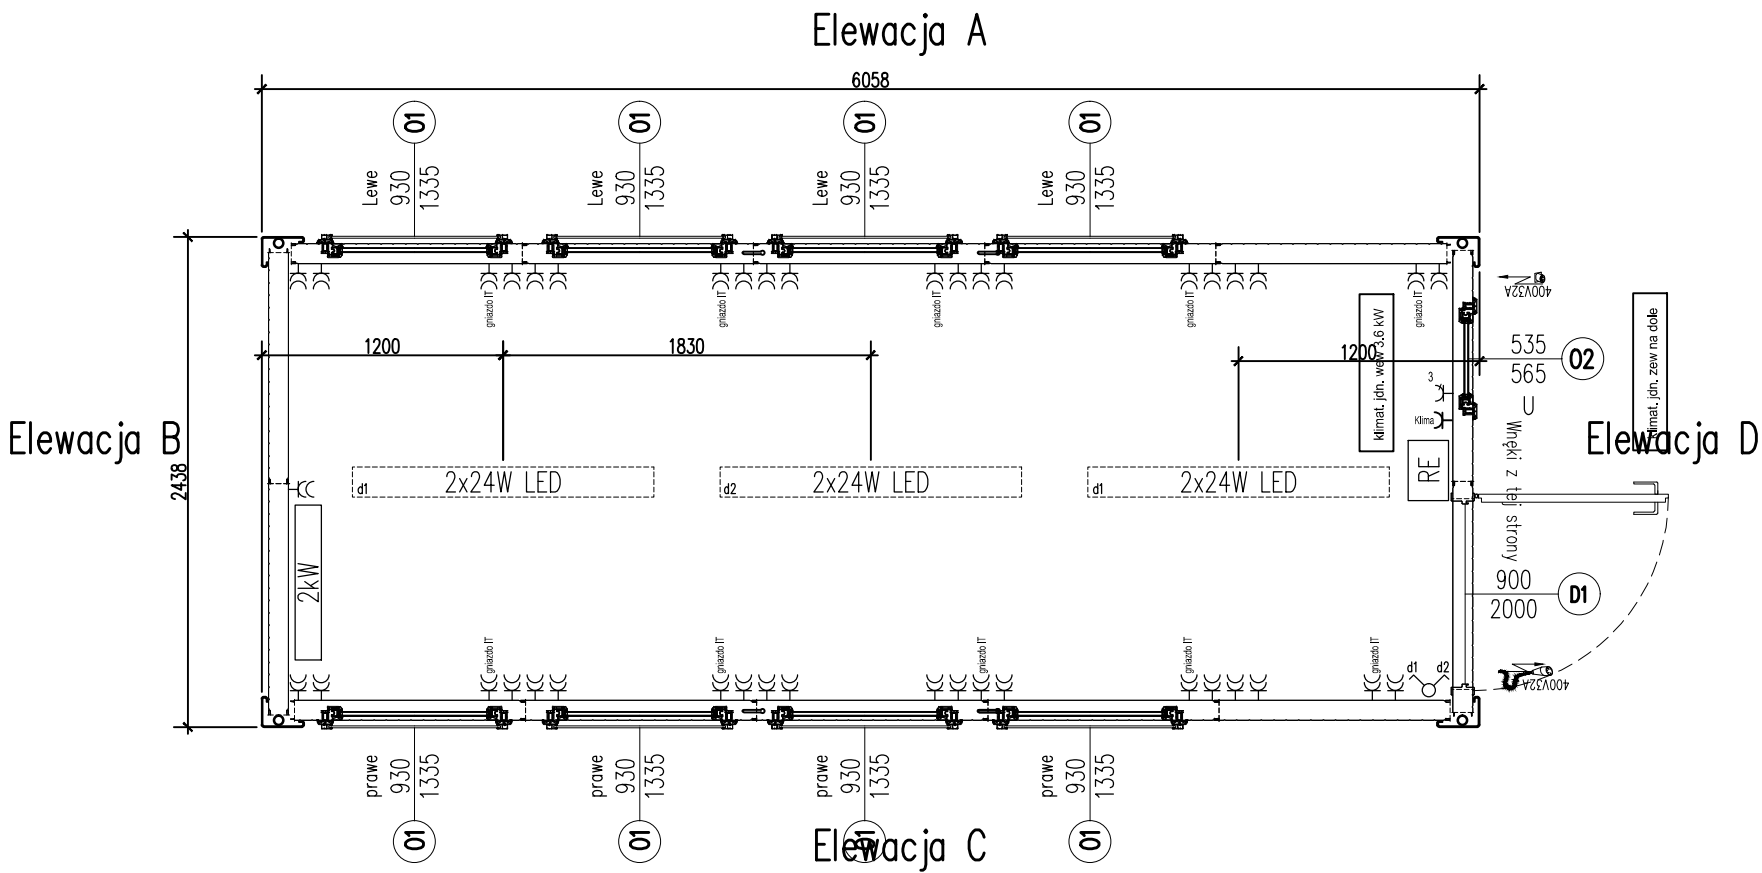

Poz.	Nazwa części, oznaczenie	Nr rys. lub nr normy	Materiał	Ilość szt.	Uwagi
C					Investor:
B					Aqua Park
A					Termin realizacji: wg D.U.Z.
Data zmian:		Opis zmian:			
Wykonat:	Imię i nazwisko	Podpis		Numer zlecenia:	
Sprawdził:	Mariusz Jafowiec			01858/KNT	
Format: A3 Tytuł: RZUT				Data: 11.05.2022	
Skala: 1:35				Nr rysunku: A-1	