

PROJEKT KONTENERA GASTRONOMICZNEGO NR 2

Zachowano zewnętrzne wymiary 6m x 3m

podstawa kontenera cofnięta w stosunku do górnej krawędzi wynosi 20,00cm - przednia ściana oraz prawa ściana (patrząc od przodu)

wszystkie elementy stalowe malowane proszkowo kolor RAL 7016

elewacja kontenera pokryta deską elewacyjną MODRZEW SYBERYJSKI PROFIL ROMB TIGA

AQUA PARK ŁÓDŹ SP. Z O.O.

94-208 ŁÓDŹ, AL. UNII LUBELSKIEJ 4

NIP 7272616658

napis 3D z tworzywa sztucznego w kolorze białym

6000 mm

wykonanie dwóch klap otwieranych elektrycznie za pomocą podnośników. klapy te posłużą jako naturalne schronienie przed deszczem i słońcem

żaluzja zewnętrzna automatyczna uruchamiana przyciskiem (elektryczna)
kaseta żaluzji schowana w górnej obudowie z deski elewacyjnej kolor RAL 7016

wysokość dolnej krawędzi obudowy taka aby klient swobodnie dosięgał do dolnej półki lodówki z lodami ustawionej na froncie na projekcie jest 50,00cm od podłoża

5800 mm

tablica na menu zewnętrzna wykonana w taki sposób aby można było wykonać rodzaj nalepki magnetycznej z cenami produktów i przykleić nalepkę magnetyczną do tej tablicy

PROJEKT KONTENERA GASTRONOMICZNEGO NR 2

Zachowano zewnętrzne wymiary 6m x 3m
podstawa kontenera cofnięta w stosunku do górnej krawędzi wynosi 20,00cm - przednia ściana oraz prawa ściana (patrząc od przodu)
wszystkie elementy stalowe malowane proszkowo kolor RAL 7016
elewacja kontenera pokryta deską elewacyjną MODRZEW SYBERYJSKI PROFIL ROMB TIGA

AQUA PARK ŁÓDŹ SP. Z O.O.
94-208 ŁÓDŹ, AL. UNII LUBELSKIEJ 4
NIP 7272616658



ZESTAWIENIE ZAPOTRZEBOWANIA NA MOC ELEKTRYCZNĄ:

1. zamrażarka na lody 3-poziomowa ALGIDA 860W
2. ~~zamrażarka kuwetowa 1200W~~ / granitor nablatowy 1000W
3. lodówka pionowa z przeszkleniem 240W
4. ~~lodówka pozioma z przeszkleniem 280W~~ / maszyna do lodów 2000W
5. witryna chłodnicza nablatowa 180W
6. ekspres do kawy 1500W
7. przepływowy podgrzewacz elektryczny pod zlewozmywakiem 5000W
8. czajnik elektryczny 2400W
9. ~~gofrownica 1500W~~ / witryna chłodnicza nablatowa duża 600W
10. oświetlenie LED sufitowe 2 szt.
11. ~~blender kielichowy 600W~~
12. stanowisko komputerowe 350W
13. roleta automatyczna
14. siłowniki przednich klap otwieranych do góry

RAZEM zapotrzebowanie na moc (sam sprzęt gastronomiczny)
~13kW

naścienna rozdzielnica natynkowa z zabezpieczeniami
pod rozdzielnicą na ścianie proponujemy zamontowanie gniazd natynkowych 1 szt.
gniazdo 230V oraz gniazdo siłowe 380V 32A

ZAMAWIAJĄCY DOSTARCZY NIEZBĘDNY SPRZĘT GASTRONOMICZNY, KTÓRY ZAMONTUJE PO DOSTAWIE I POSADOWIENIU KONTENERA

PROJEKT KONTENERA GASTRONOMICZNEGO NR 2

Zachowano zewnętrzne wymiary 6m x 3m

podstawa kontenera cofnięta w stosunku do górnej krawędzi wynosi 20,00cm - przednia ściana oraz prawa ściana (patrząc od przodu)


wszystkie elementy stalowe malowane proszkowo kolor RAL 7016

elewacja kontenera pokryta deską elewacyjną MODRZEW SYBERYJSKI PROFIL ROMB TIGA

AQUA PARK ŁÓDŹ SP. Z O.O.

94-208 ŁÓDŹ, AL. UNII LUBELSKIEJ 4

NIP 7272616658

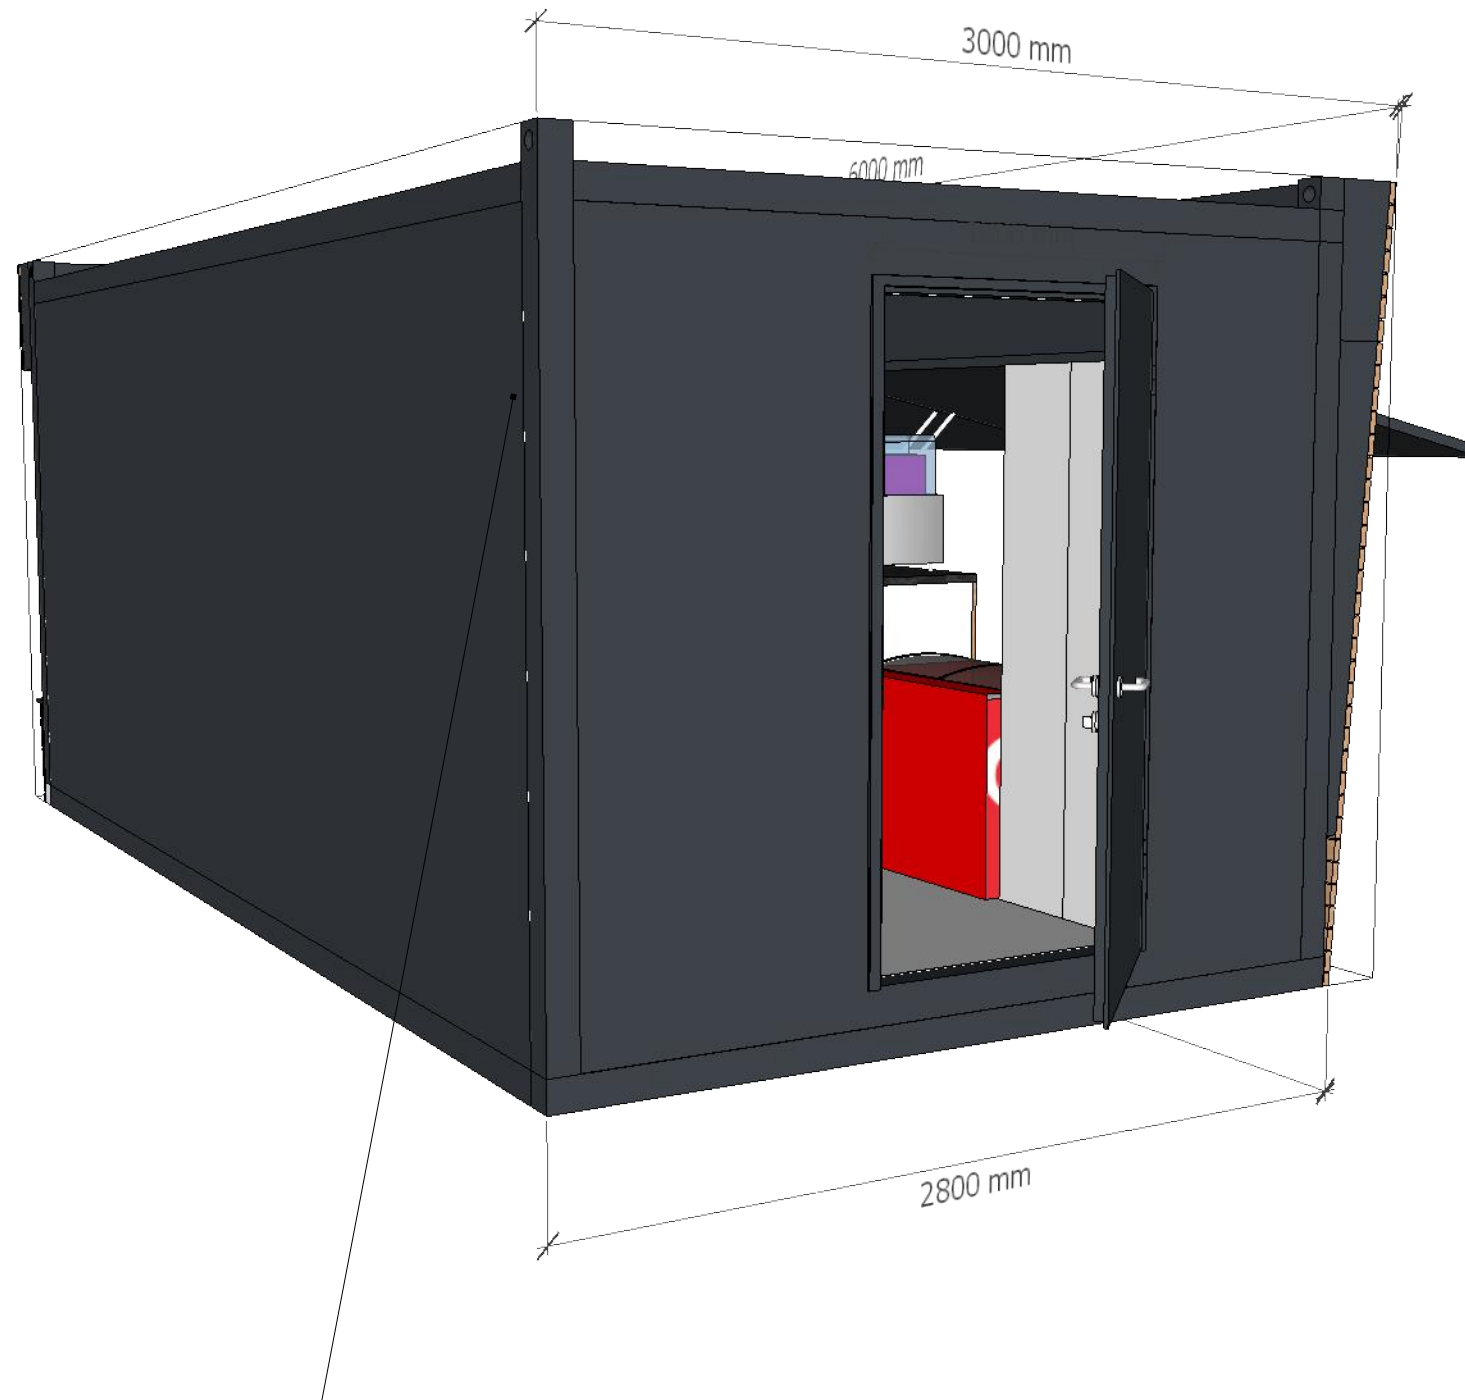

w kontenerze należy zamontować klimatyzację - split dwufunkcyjny z funkcją grzania i chłodzenia
jeśli istnieje konieczność zamontowania na instalacji drugiego zewnętrznego urządzenia można to zrobić po posadowieniu kontenera

PROJEKT KONTENERA GASTRONOMICZNEGO NR 2

Zachowano zewnętrzne wymiary 6m x 3m
podstawa kontenera cofnięta w stosunku do górnej krawędzi wynosi 20,00cm - przednia ściana oraz prawa ściana (patrząc od przodu)
wszystkie elementy stalowe malowane proszkowo kolor RAL 7016
elewacja kontenera pokryta deską elewacyjną MODRZEW SYBERYJSKI PROFIL ROMB TIGA

AQUA PARK ŁÓDŹ SP. Z O.O.
94-208 ŁÓDŹ, AL. UNII LUBELSKIEJ 4
NIP 7272616658

KLIMATYZATOR DWUFUNKCYJNY



blat kamienny
o grubości
30mm

zabudowa podblatowa
szafki z półkami i
drzwiczkami.
dolne szafki zakryte
górne szafki bez drzwiczek
standardowa płyta
meblowa biała 18mm

PROJEKT KONTENERA GASTRONOMICZNEGO NR 2

Zachowano zewnętrzne wymiary 6m x 3m

podstawa kontenera cofnięta w stosunku do górnej krawędzi wynosi 20,00cm - przednia ściana oraz prawa ściana (patrząc od przodu)


wszystkie elementy stalowe malowane proszkowo kolor RAL 7016

elewacja kontenera pokryta deską elewacyjną MODRZEW SYBERYJSKI PROFIL ROMB TIGA

AQUA PARK ŁÓDŹ SP. Z O.O.

94-208 ŁÓDŹ, AL. UNII LUBELSKIEJ 4

NIP 7272616658

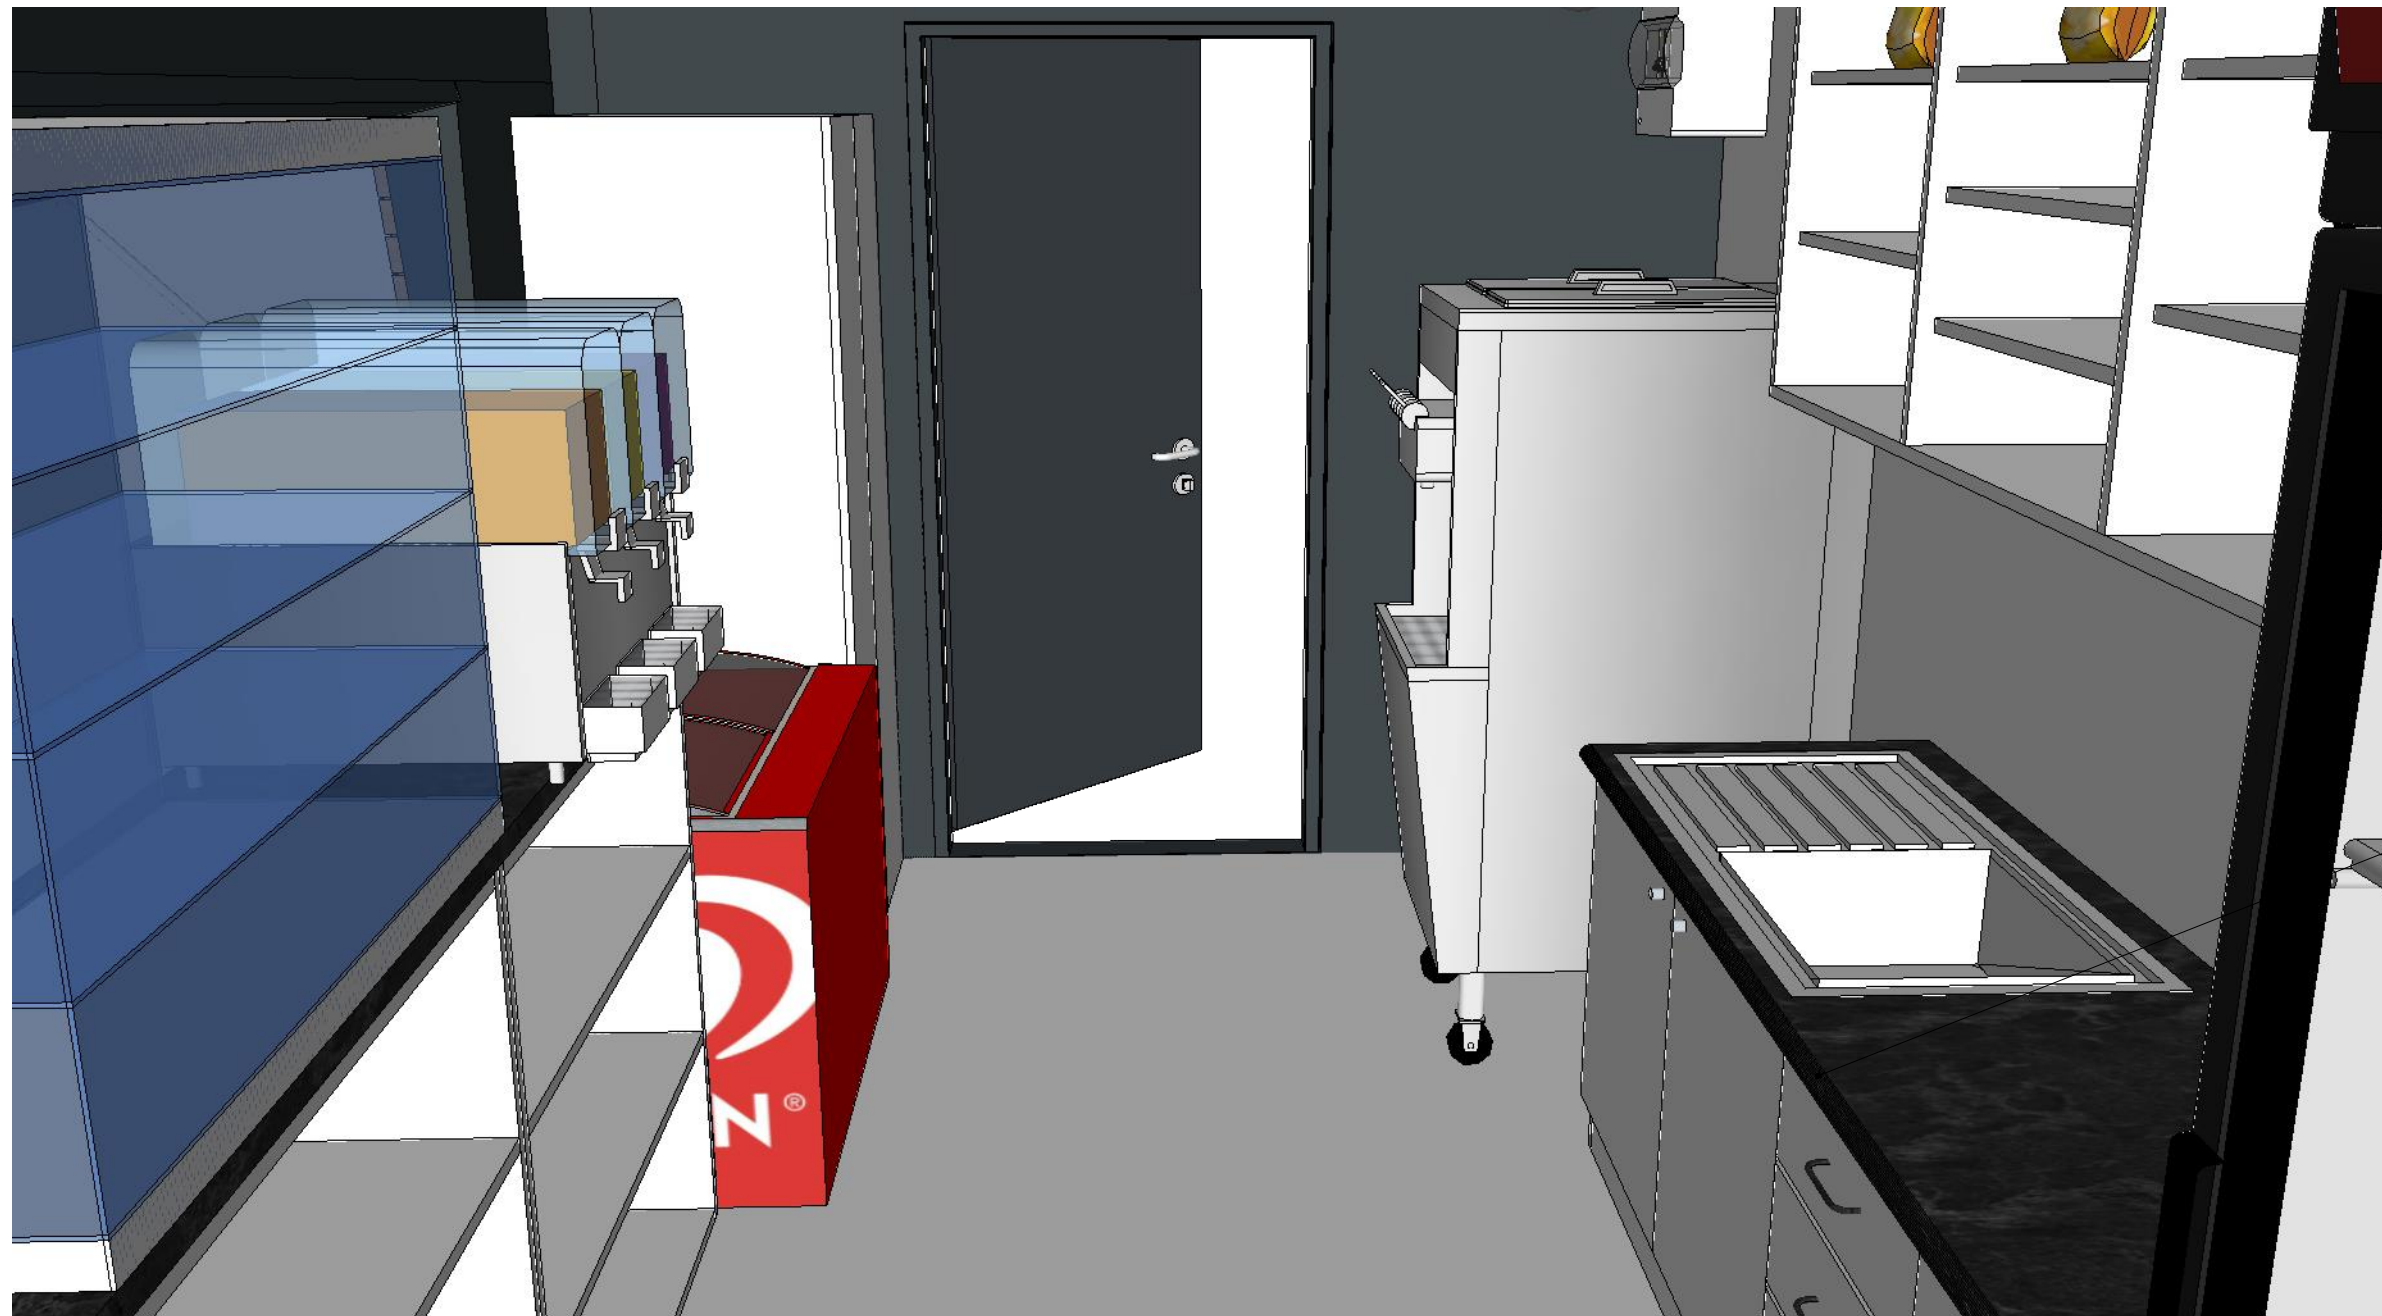

ZLEW
JEDNOKOMOROWY Z
OCIEKACZEM

PROJEKT KONTENERA GASTRONOMICZNEGO NR 2


Zachowano zewnętrzne wymiary 6m x 3m

podstawa kontenera cofnięta w stosunku do górnej krawędzi wynosi 20,00cm - przednia ściana oraz prawa ściana (patrząc od przodu)

wszystkie elementy stalowe malowane proszkowo kolor RAL 7016

elewacja kontenera pokryta deską elewacyjną MODRZEW SYBERYJSKI PROFIL ROMB TIGA

AQUA PARK ŁÓDŹ SP. Z O.O.
94-208 ŁÓDŹ, AL. UNII LUBELSKIEJ 4
NIP 7272616658

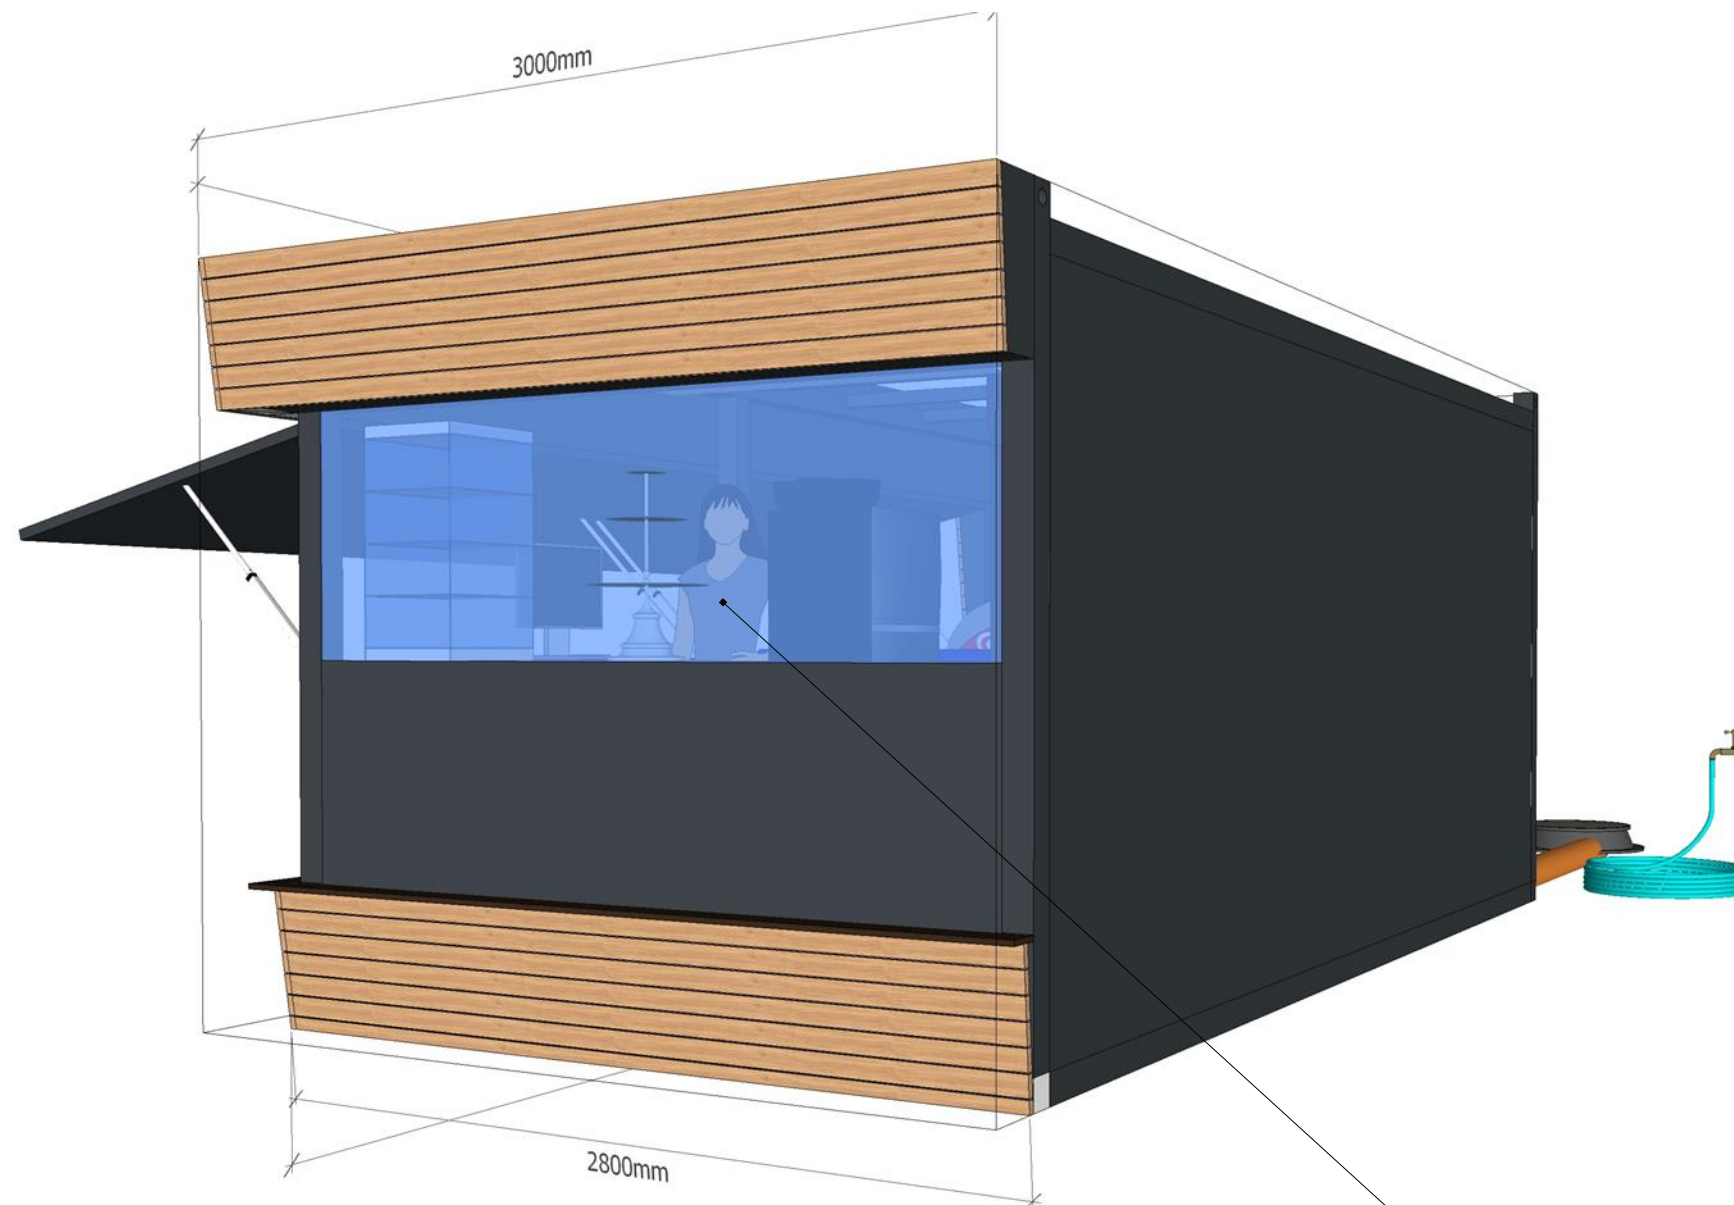

przeszklenie po podniesieniu
żaluzji automatycznej