




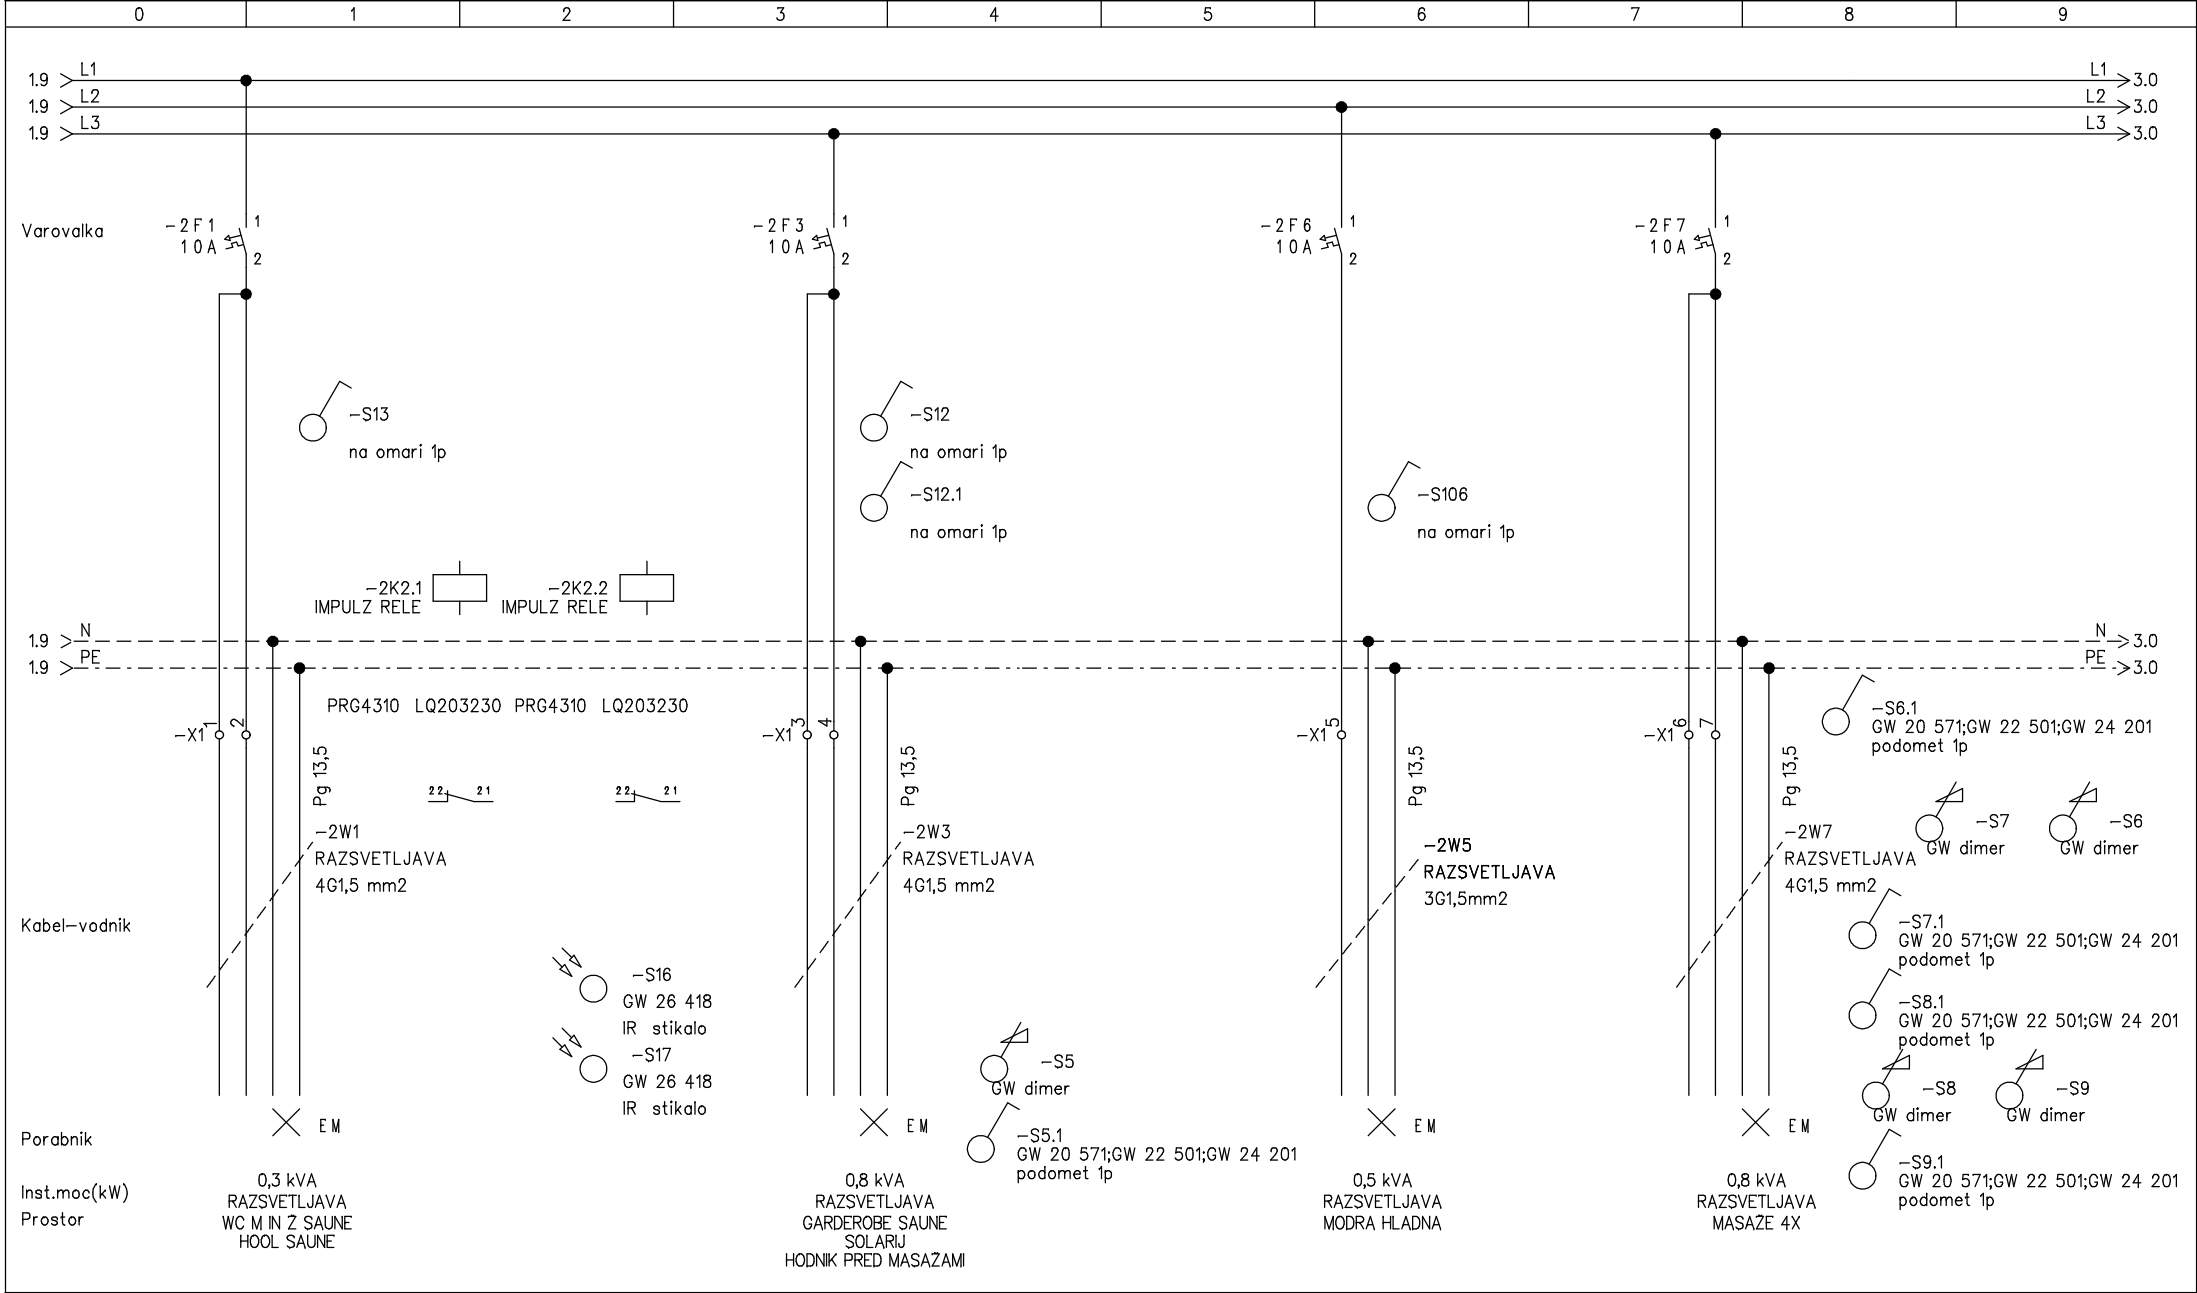


5 MAKRO INVESTICIJE IZS - 1241	Datum:	16.10.07	Ident. št.	Podpis:	Datum spremembe	Faza:	PZI	Investitor:	MAKRO	St. projekta:	St. načrta:	St. mape:		St. risbe:
	Odgovorni vodja projekta	B. s	G-9020			Narocnik: FALA – LODZ Poljska	Vsebina: TOKOVNA SHEMA STIKALNI BLOK R-SA RAZSVETLJAVA			000/06	06/000	M-4/2	Z-1	01/02
	Odgovorni projektant	E.Strah u.d.i.e.	E-1473					Vsebina načrta:	Načrt el. instalacij in el. opreme			List:	2	
	Projektant	B Dolmovic el.teh.						Lokacija objekta:				Listov:	11	

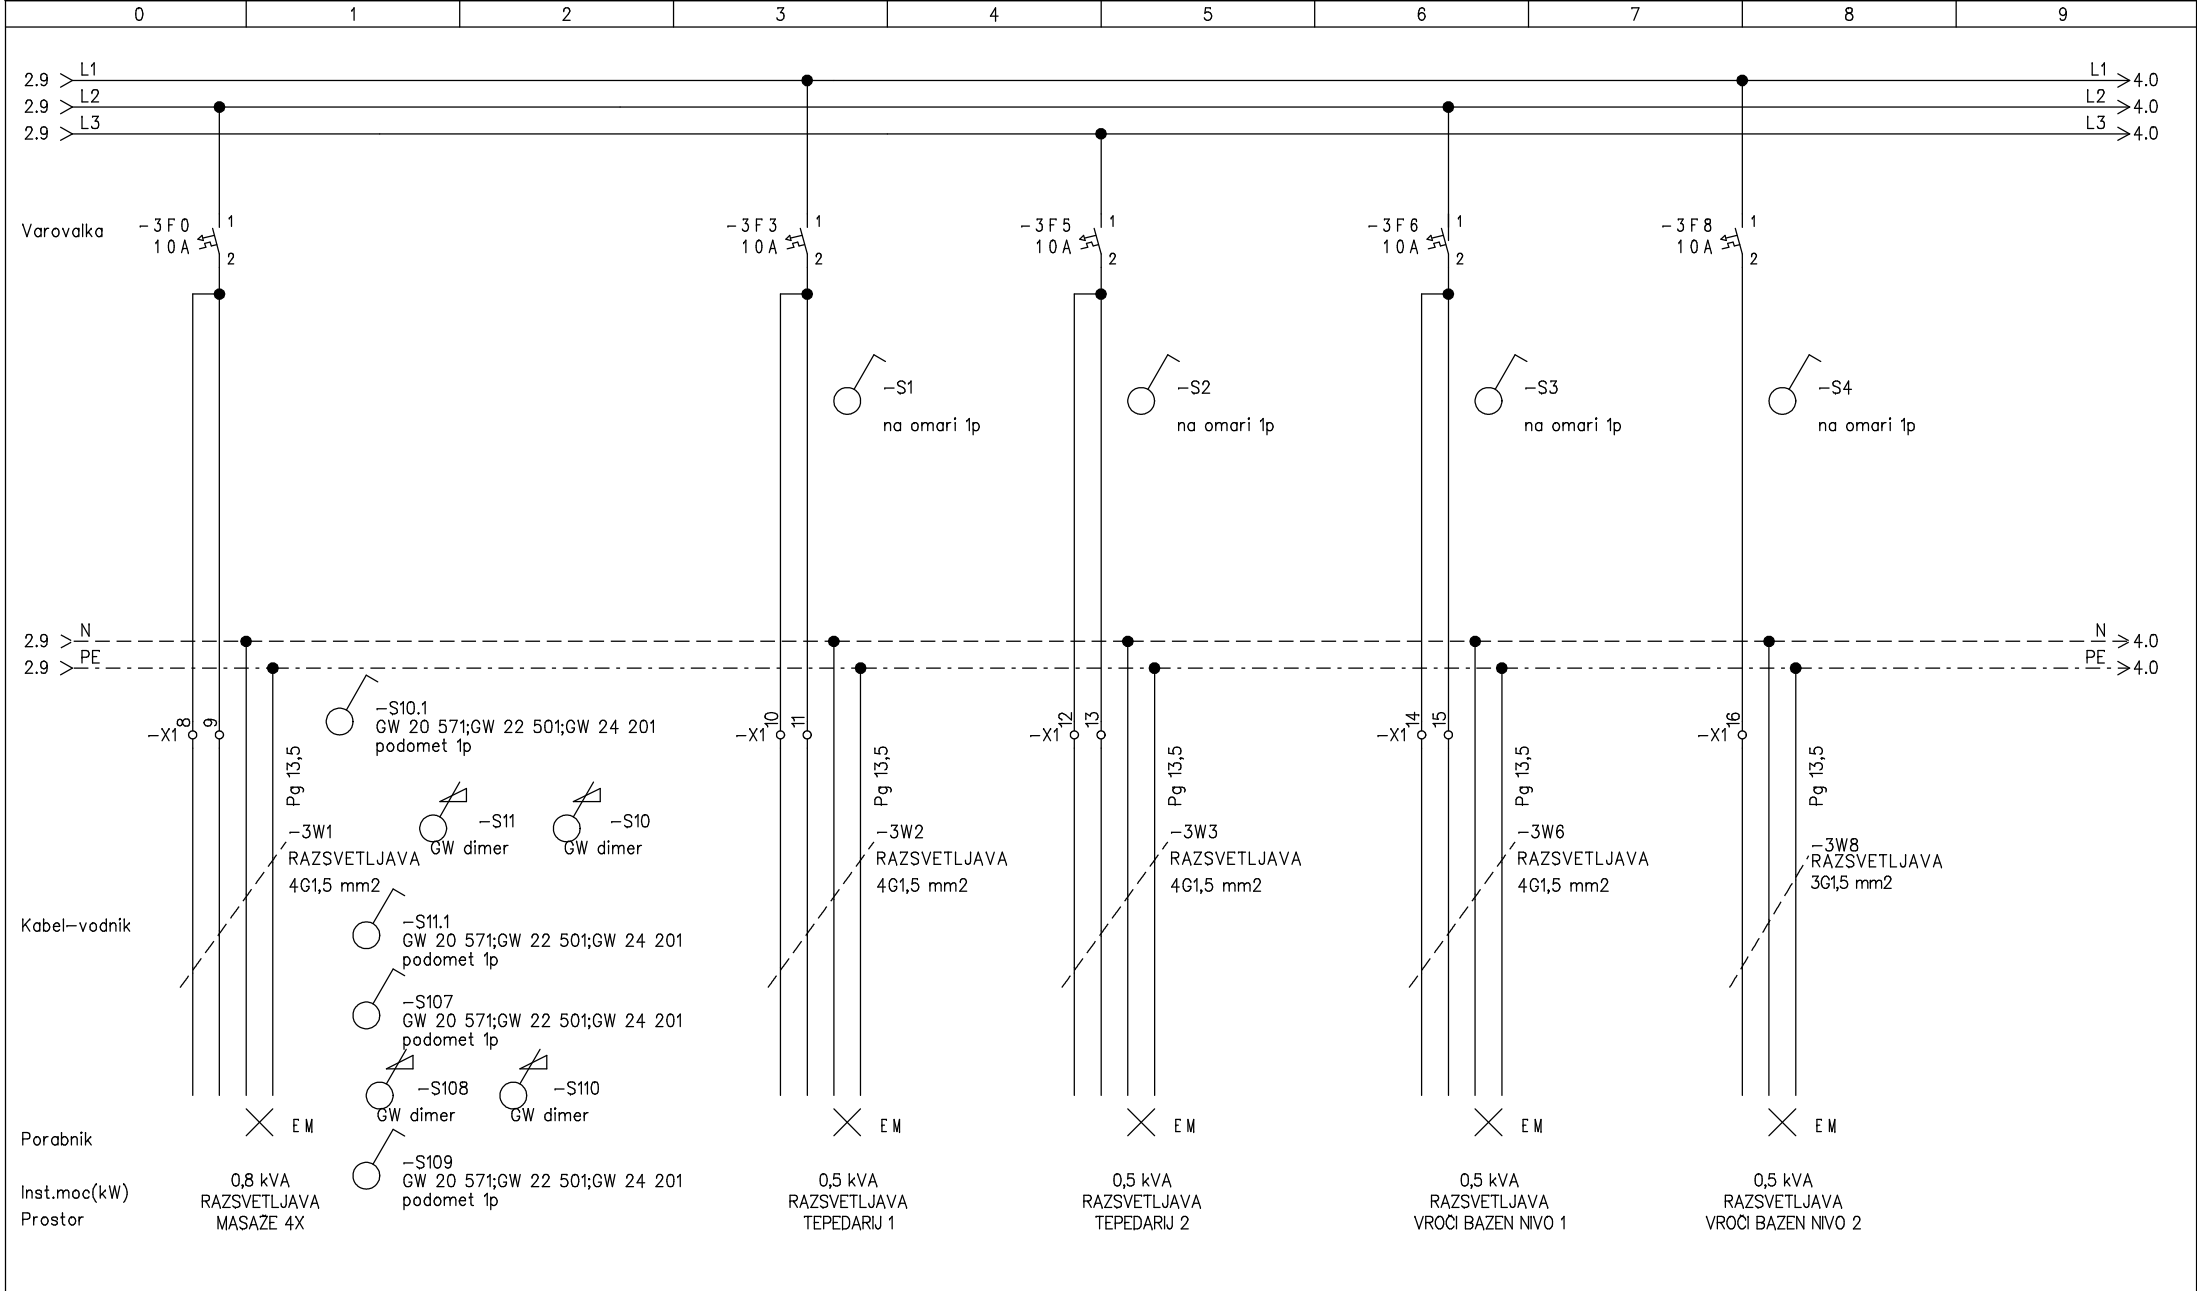


 IZS - 1241	Datum:	16.10.07	Ident. št.	Podpis:	Datum spremembe	Faza:	PZI	Investitor:	St. projekta:	St. načrta:	St. mape:		St. risbe:
	Odgovorni vodja projekta	B. s	G-9020			Narocnik:		MAKRO	000/06	06/000	M-4/2	Z-1	01/02
	Odgovorni projektant	E.Strah u.d.i.e.	E-1473			FALA - ŁÓDŹ		Vsečina:	Načrt el. instalacij in el. opreme				List:
	Projektant	B Dolmovic el.teh.				Poljska		TOKOVNA ŠHEMA STIKALNI BLOK R-SA RAZSVETLJAVA	Lokacija objekta:				Listov:

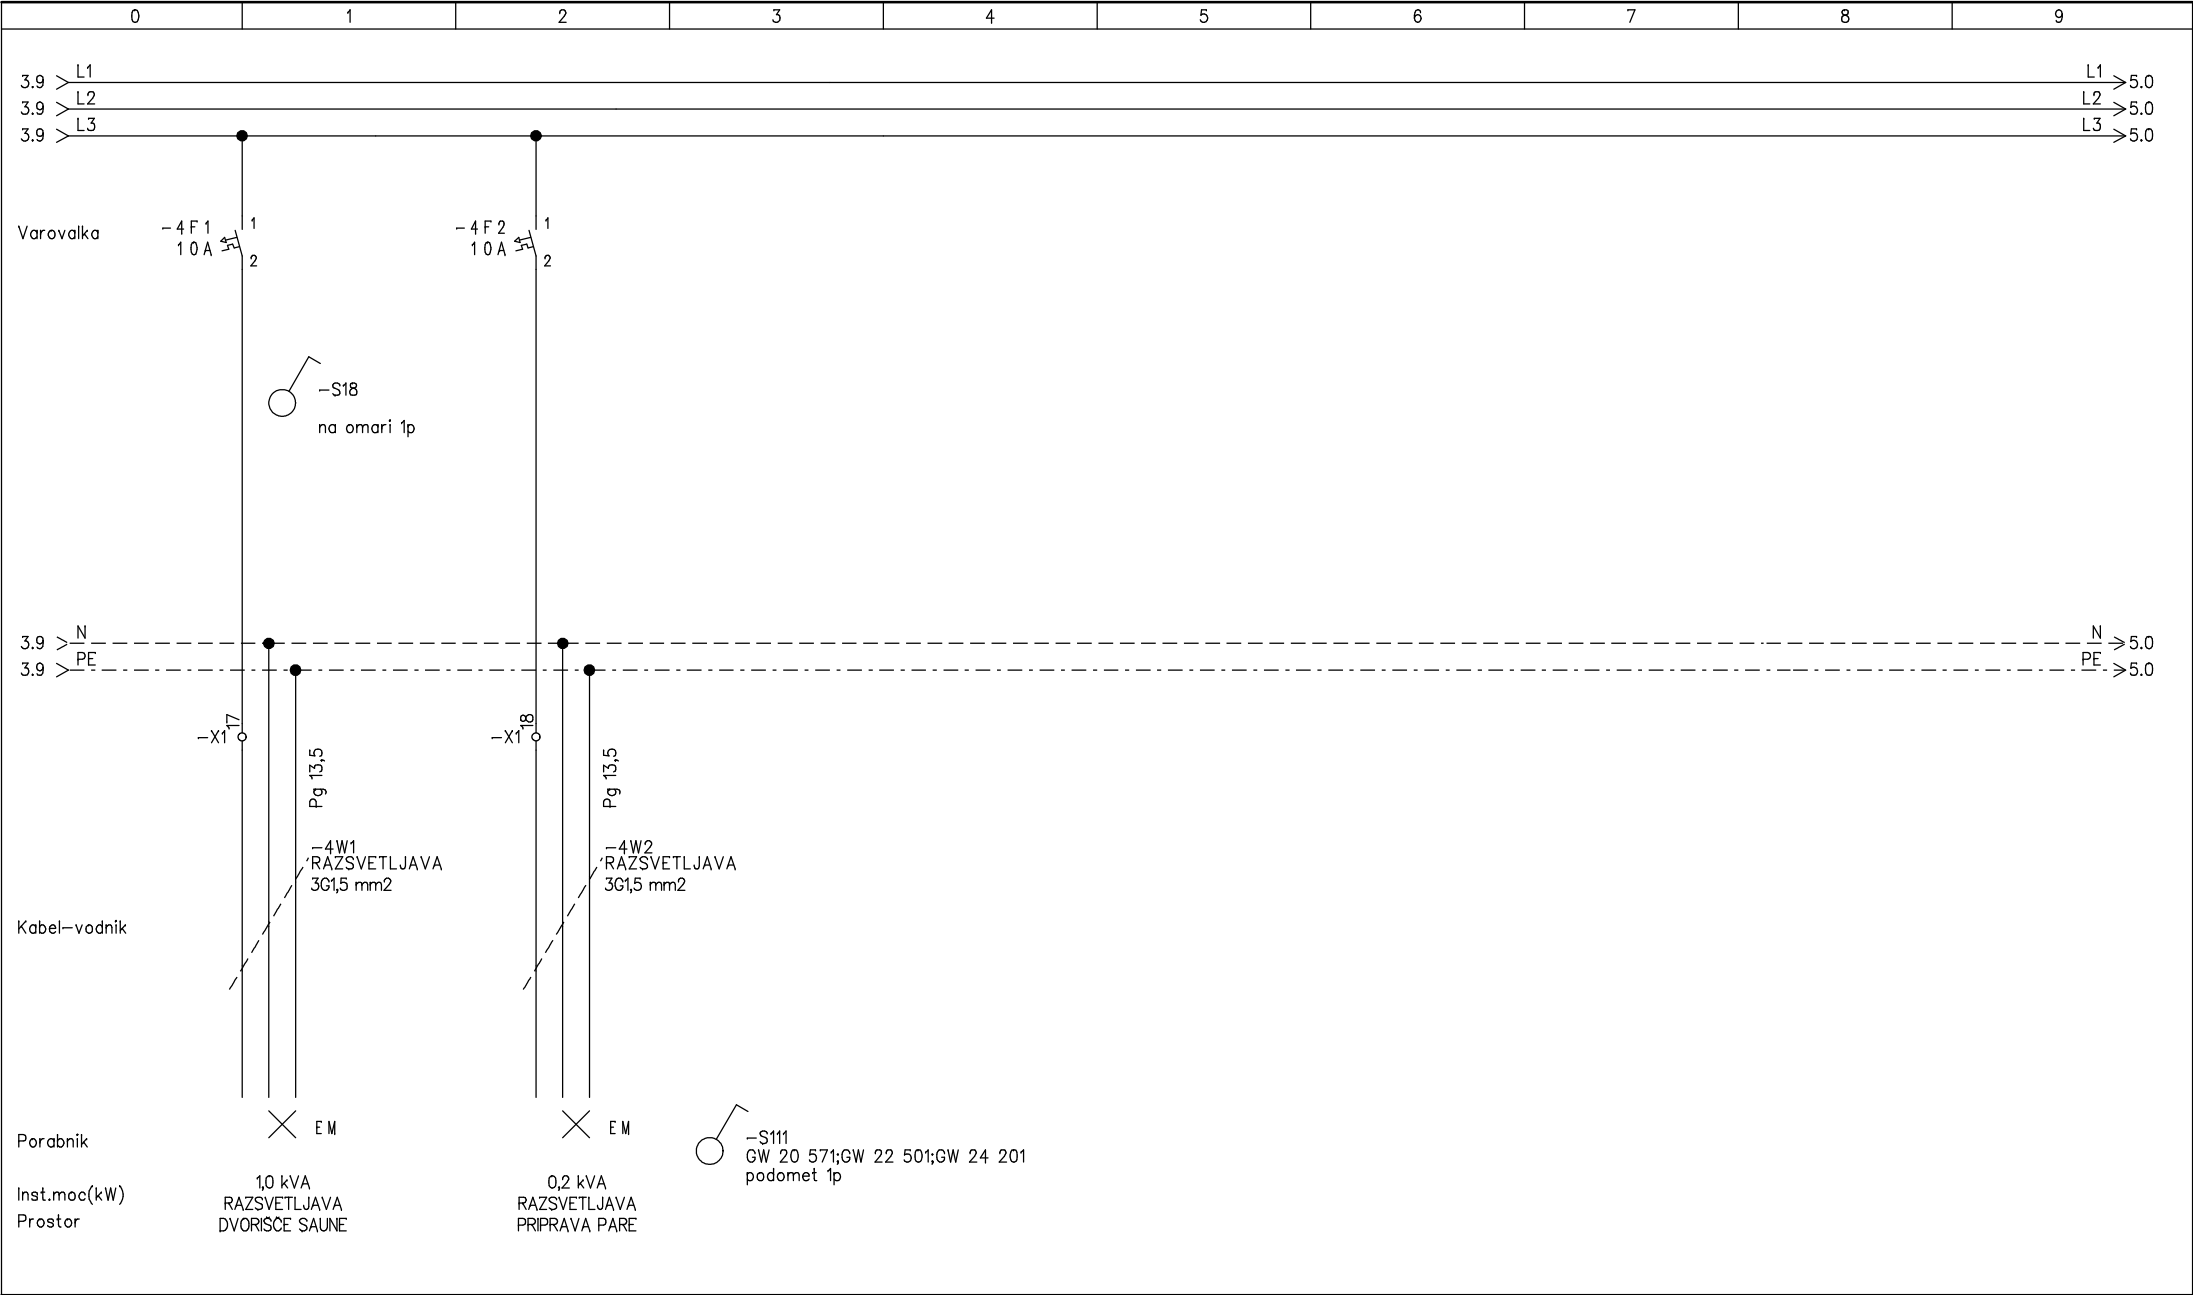


5 MAKRO INVESTICIJSKI IZS - 1241	Datum:	16.10.07	Ident. št.	Podpis:	Datum spremembe	Faza:	PZI	Investitor:	St. projekta:	St. načrta:	St. mape:		St. risbe:
	Odgovorni vodja projekta	B. s	G-9020			Naročnik: FALA – LODZ Poljska		MAKRO	000/06	06/000	M-4/2	Z-1	01/02
	Odgovorni projektant	E.Strah u.d.i.e.	E-1473						Vsečina načrta: Načrt el. instalacij in el. opreme			List:	4
	Projektant	B Dolmovic el.teh.							Lokacija objekta:			Listov:	11

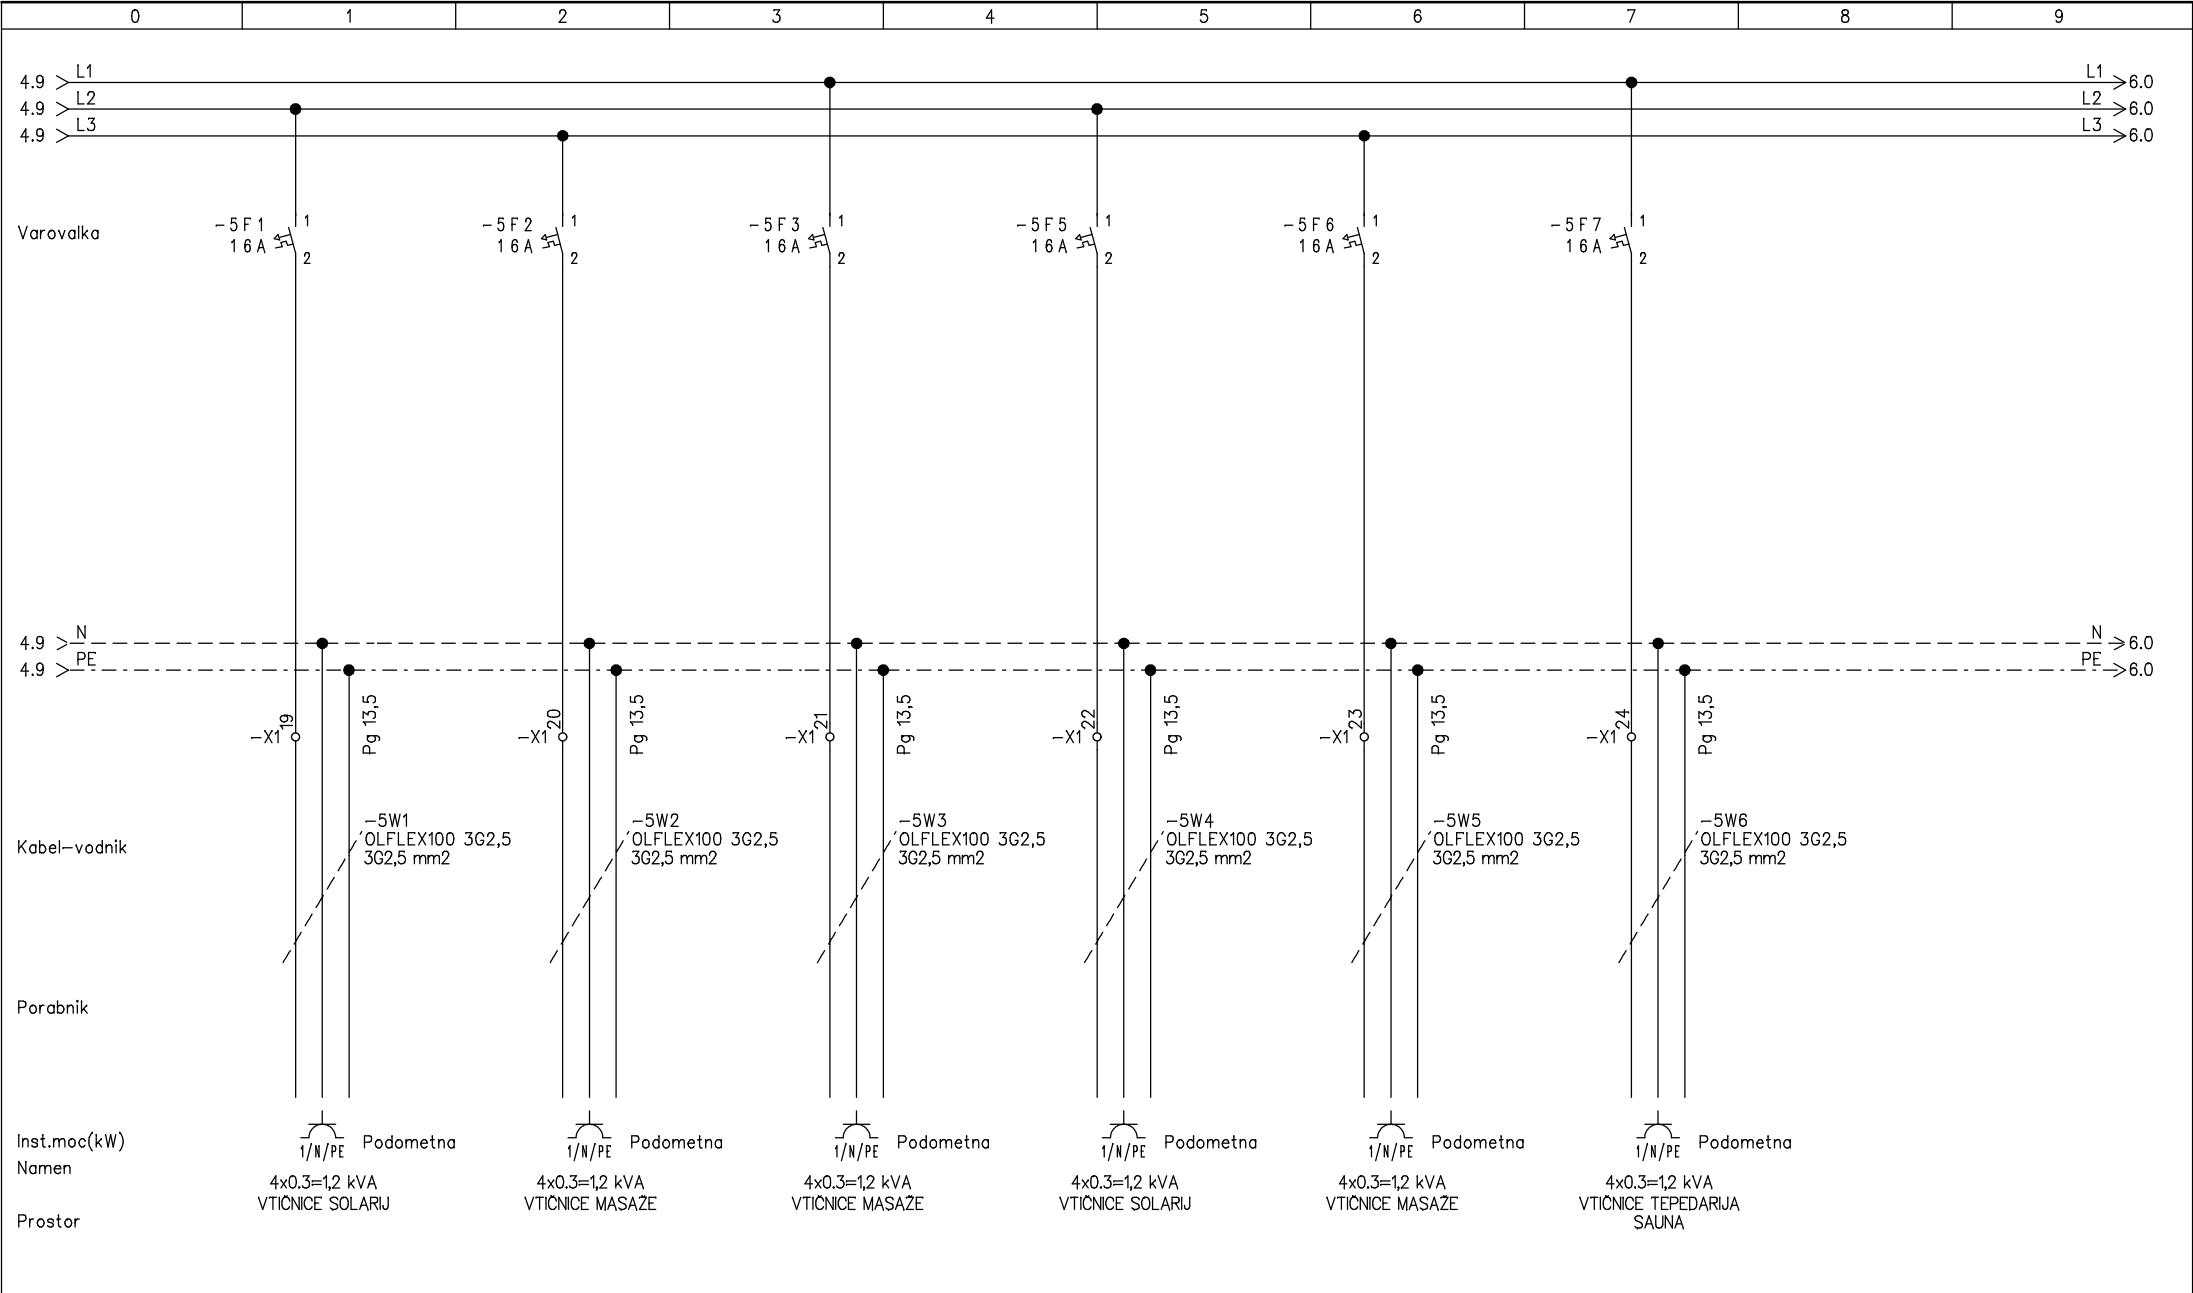


 IZ S - 1241	Datum:	16.10.07	Ident. št.	Podpis:	Datum spremembe	Faza:	PZI	Investitor:	St. projekta:	St. načrta:	St. mape:		St. risbe:	
	Odgovorni vodja projekta	B. s	G-9020			Narocnik: FALA – LODZ Poljska			MAKRO	000/06	06/000	M-4/2	Z-1	01/02
	Odgovorni projektant	E.Strah u.d.i.e.	E-1473				Vsebinska:	TOKOVNA SHEMA STIKALNI BLOK R-SA VTIČNICE	Vsebinska načrta:	Načrt el. instalacij in el. opreme			List:	5
	Projektant	B Dolmovic el.teh.						Lokacija objekta:				Listov:	11	

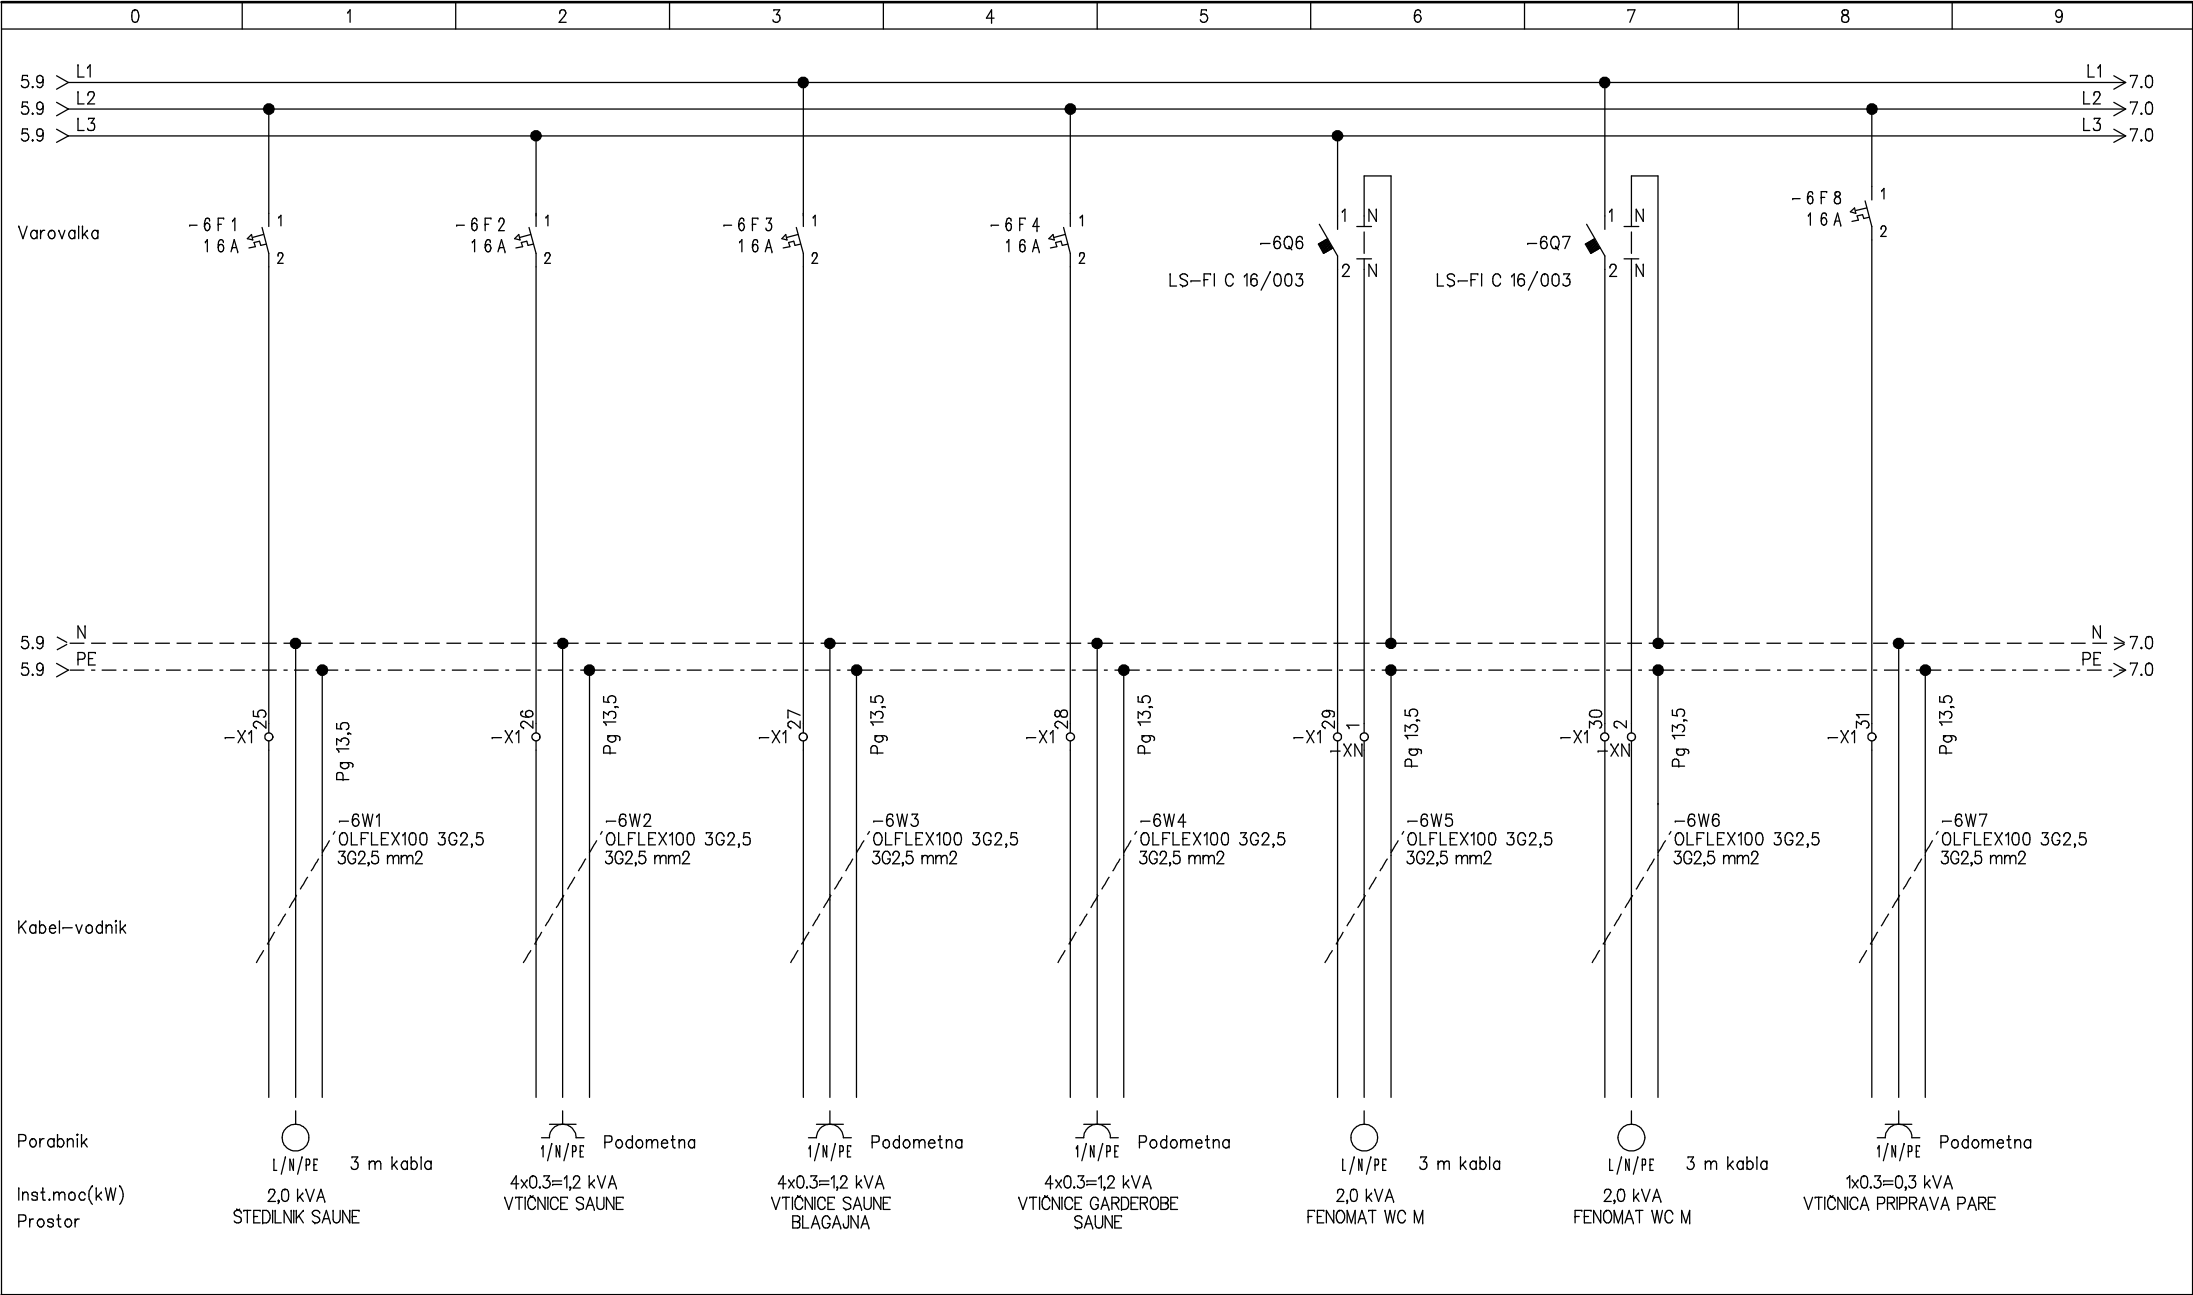


 IZS - 1241	Datum:	16.10.07	Ident. št.	Podpis:	Datum spremembe	Faza:	PZI	Investitor:	St. projekta:	St. načrta:	St. mape:		St. risbe:
	Odgovorni vodja projekta	B. s	G-9020			Naročnik: FALA - LODZ Poljska		MAKRO	000/06	06/000	M-4/2	Z-1	01/02
	Odgovorni projektant	E.Strah u.d.i.e.	E-1473						Vsečina načrta: Načrt el. instalacij in el. opreme				List: 6
	Projektant	B Dolmovic el.teh.							Lokacija objekta:				Listov: 11

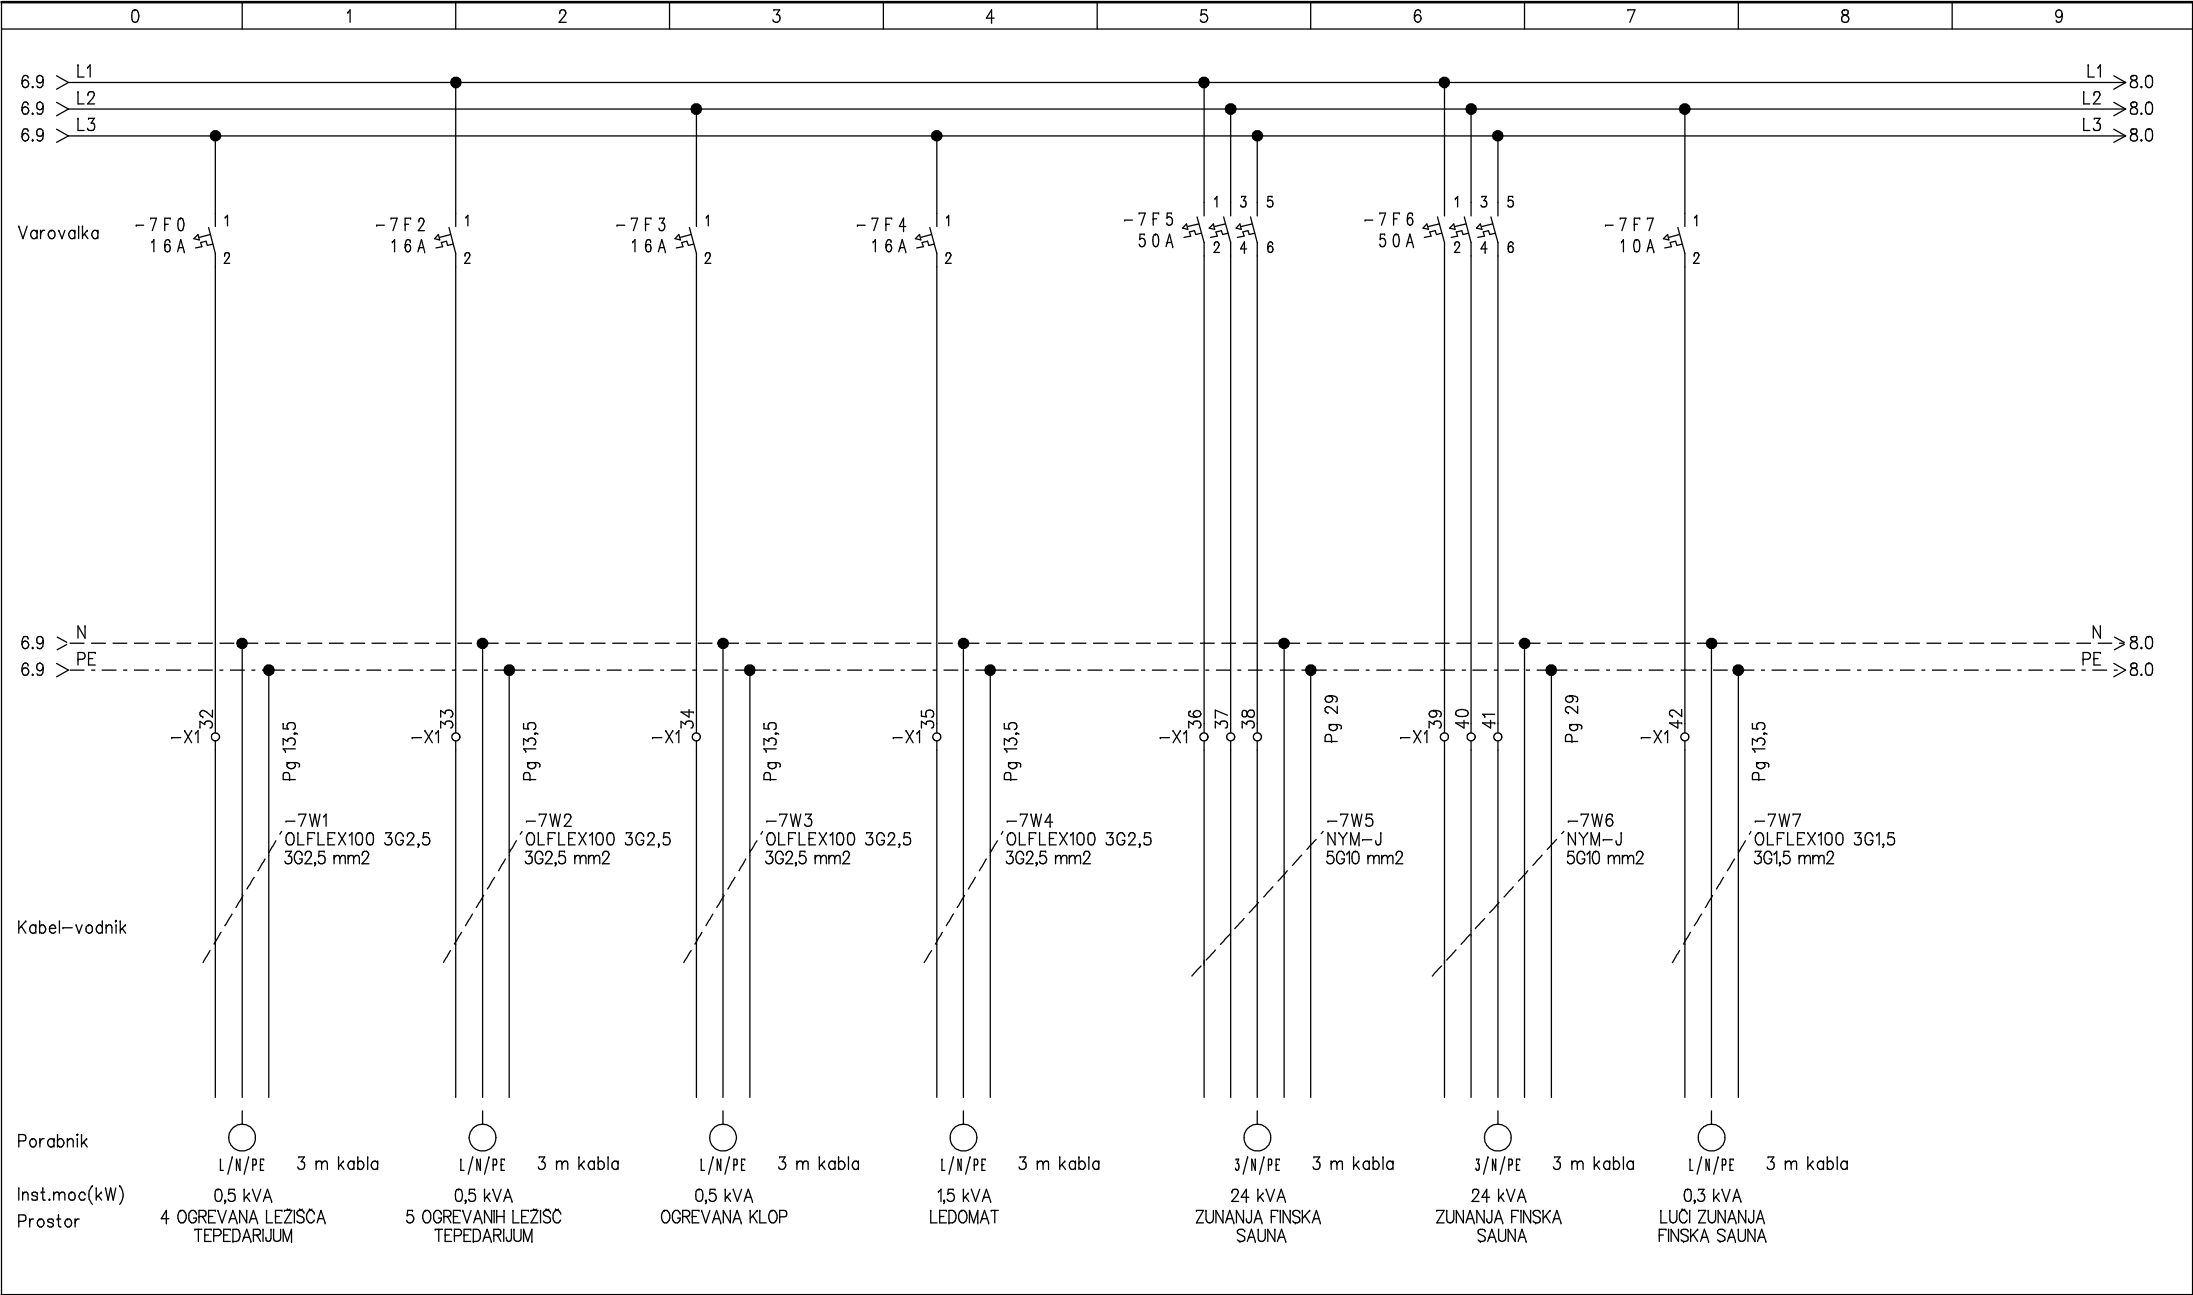


	Datum:	16.10.07	Ident. št.	Podpis:	Datum spremembe	Faza:	PZI	Investitor:	St. projekta:	St. načrta:	St. mape:		St. risbe:	
	Odgovorni vodja projekta	B. s	G-9020			Narocnik: FALA – LODZ Poljska			MAKRO	000/06	06/000	M-4/2	Z-1	01/02
	Odgovorni projektant	E.Strah u.d.i.e.	E-1473				Vaebinar:	TOKOVNA SHEMA STIKALNI BLOK R-SA PRIKLOPI TEHNOLOGIJE SAUNE	Vsebina načrta:	Načrt el. instalacij in el. opreme			List:	7
	Projektant	B Dolmovic el.teh.							Lokacija objekta:				Listov:	11

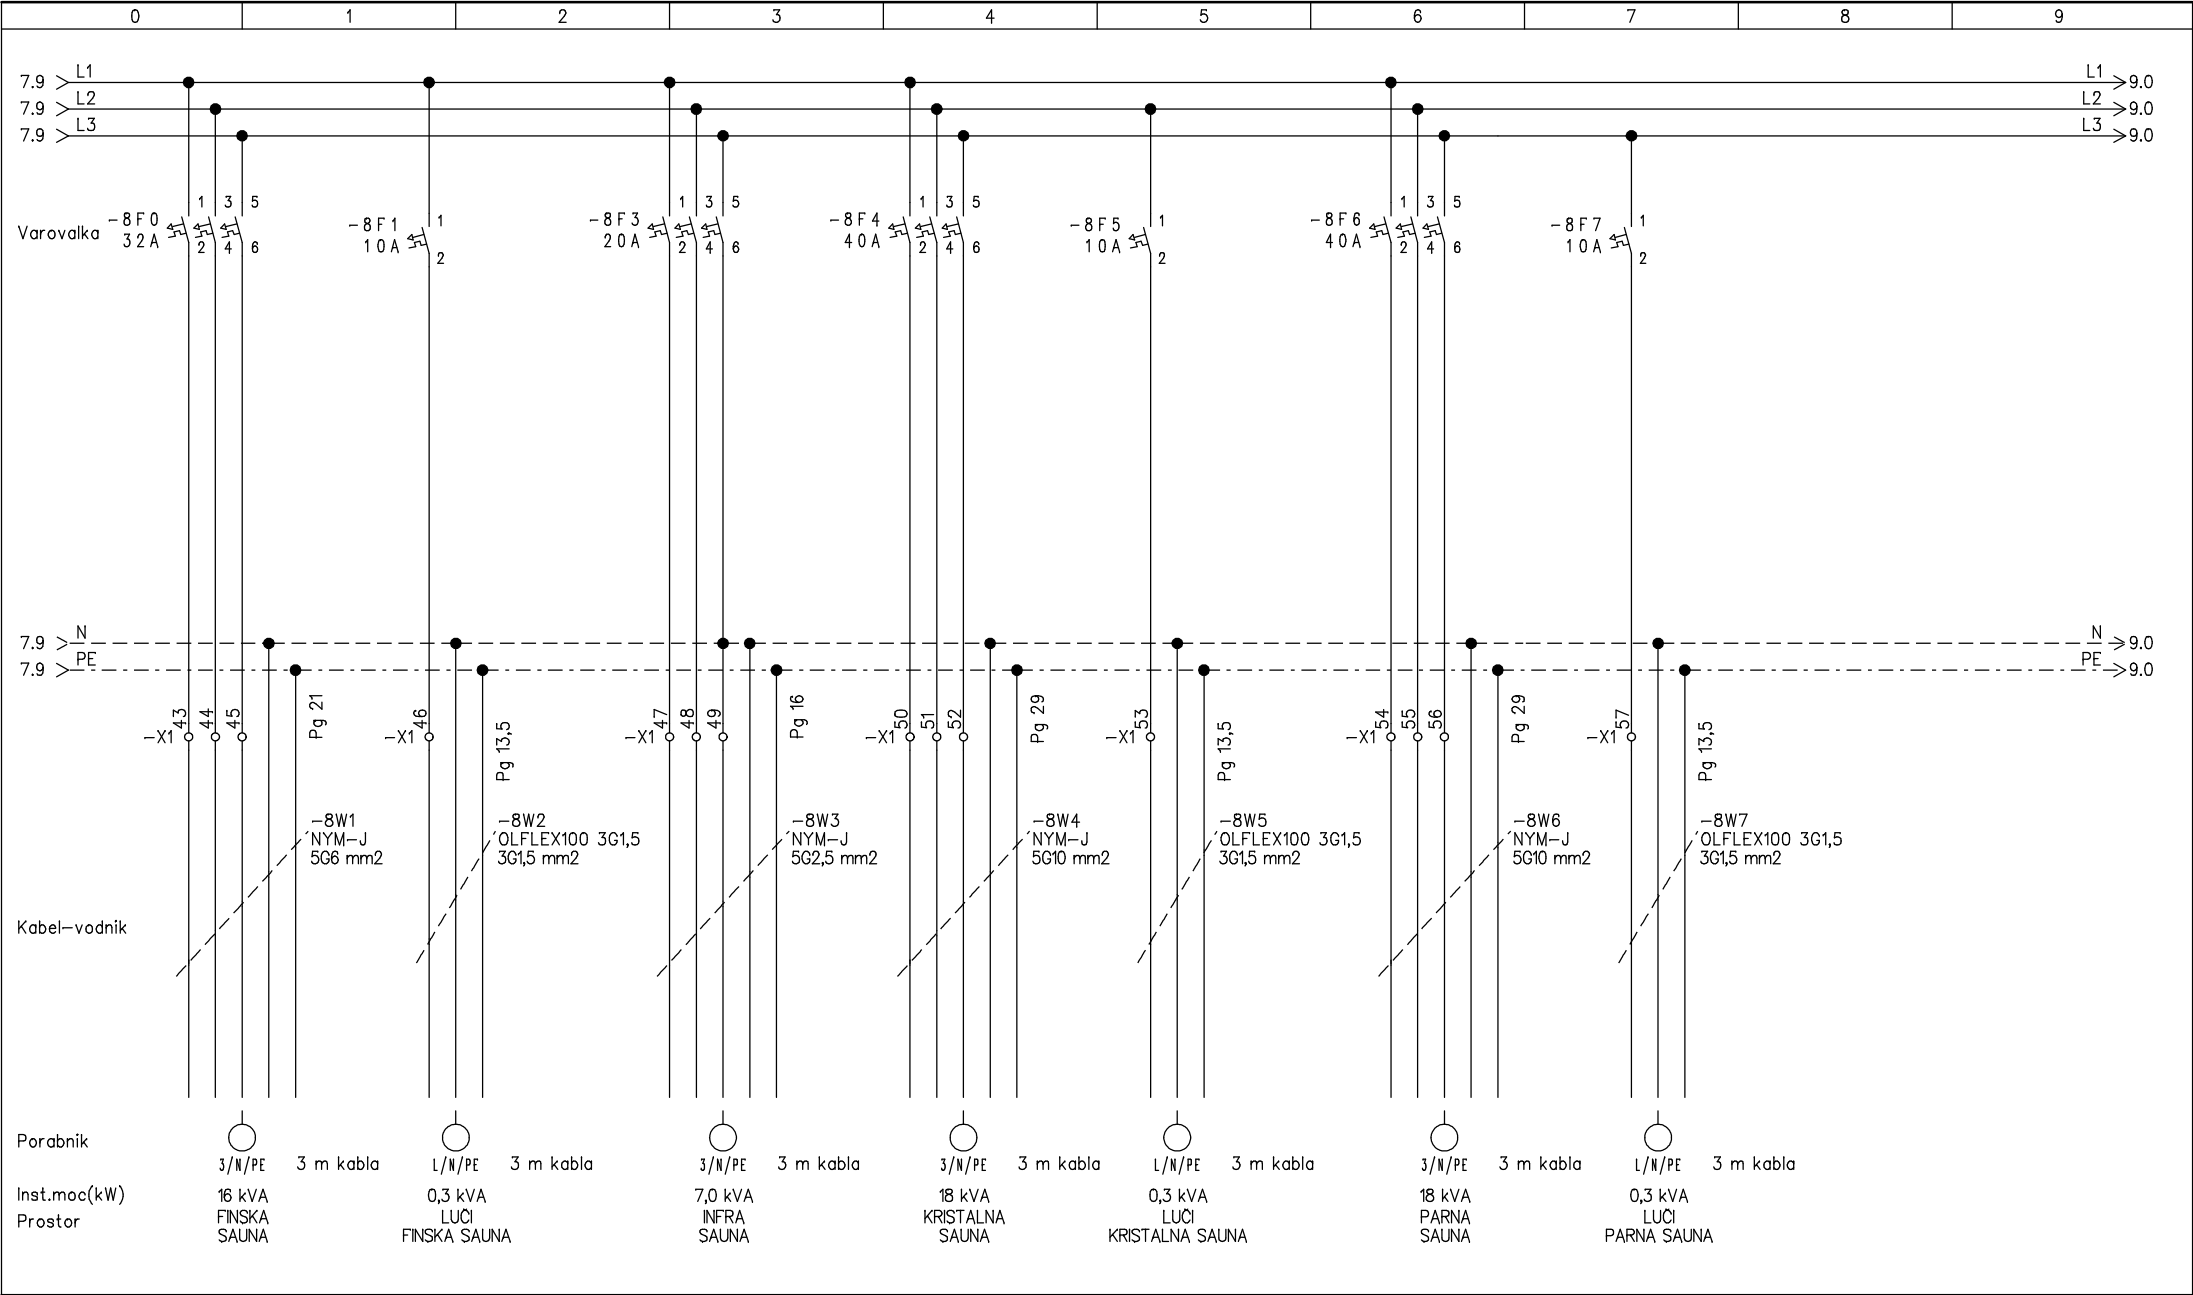


	Datum:	16.10.07	Ident. št.	Podpis:	Datum spremembe	Faza:	PZI	Investitor:	St. projekta:	St. načrta:	St. mape:		St. risbe:
	Odgovorni vodja projekta	B. s	G-9020			Narocnik:		MAKRO	000/06	06/000	M-4/2	Z-1	01/02
	Odgovorni projektant	E.Strah u.d.i.e.	E-1473			FALA - LODZ		Vsebina:	Načrt el. instalacij in el. opreme				List:
	Projektant	B Dolmovic el.teh.				Poljska		TOKOVNA SHEMA STIKALNI BLOK R-SA PRIKLOPI TEHNOLOGIJE SAUNE	Lokacija objekta:				Listov:

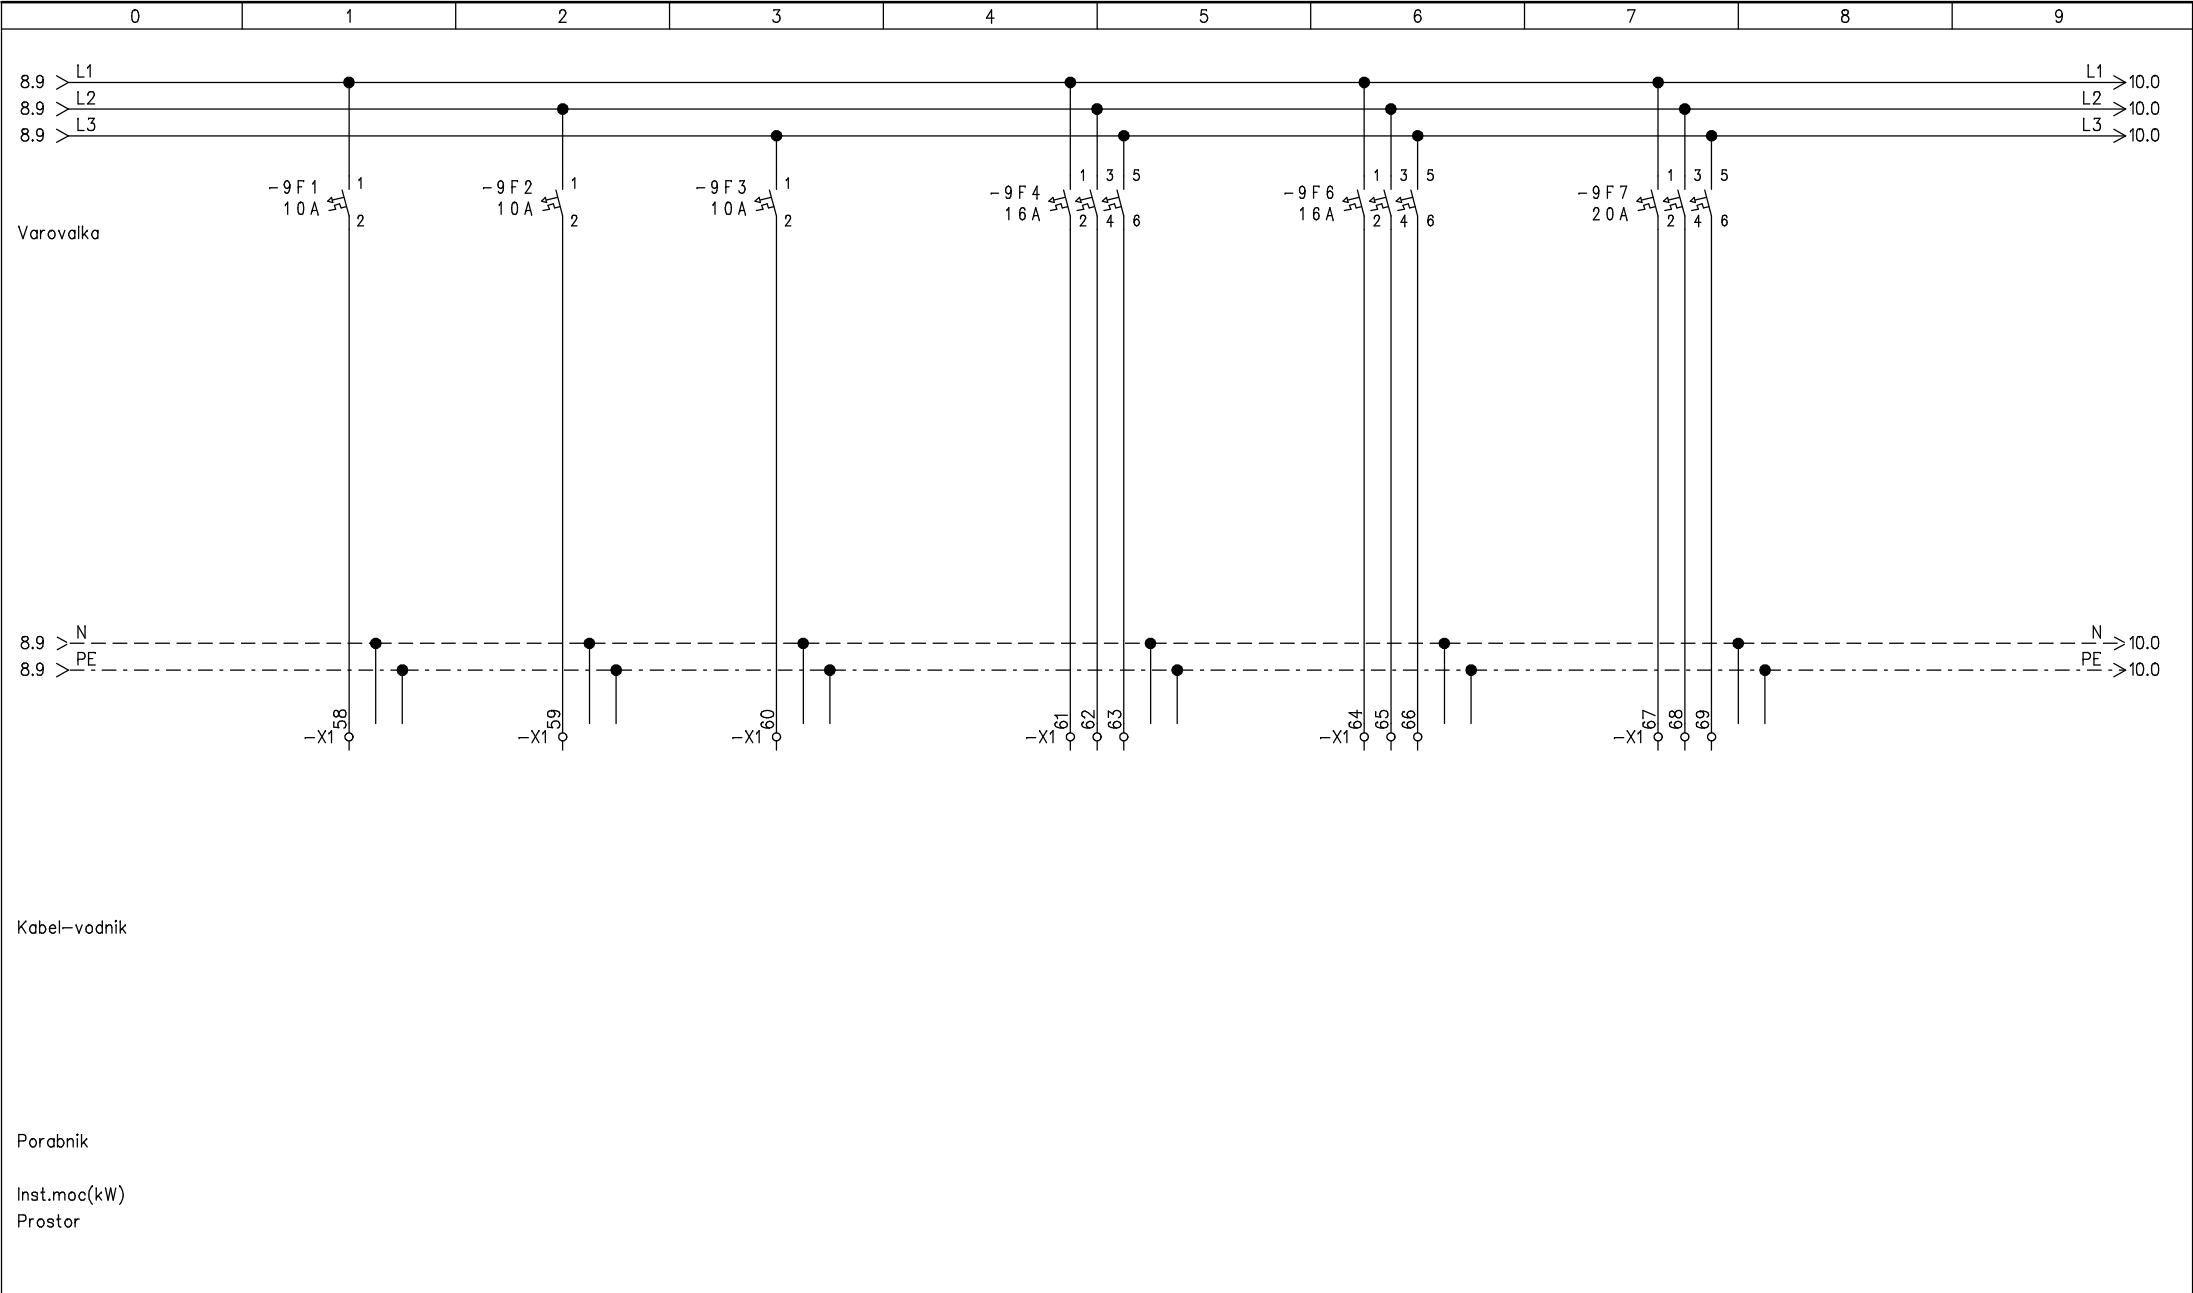


 IZS - 1241	Datum:	16.10.07	Ident. št.	Podpis:	Datum spremembe	Faza:	PZI	Investitor:	MAKRO					St. projekta:	St. načrta:	St. mape:		St. risbe:
	Odgovorni vodja projekta	B. s	G-9020			Naročnik: FALA – LODZ								000/06	06/000	M-4/2	Z-1	01/02
	Odgovorni projektant	E.Strah u.d.i.e.	E-1473			Poljska	Vsebinska: TOKOVNA SHEMA STIKALNI BLOK R-SA REZERVA			Vsebinska načrta:		Načrt el. instalacij in el. opreme				List:	9	
	Projektant	B Dolmovic el.teh.								Lokacija objekta:				Listov:				11

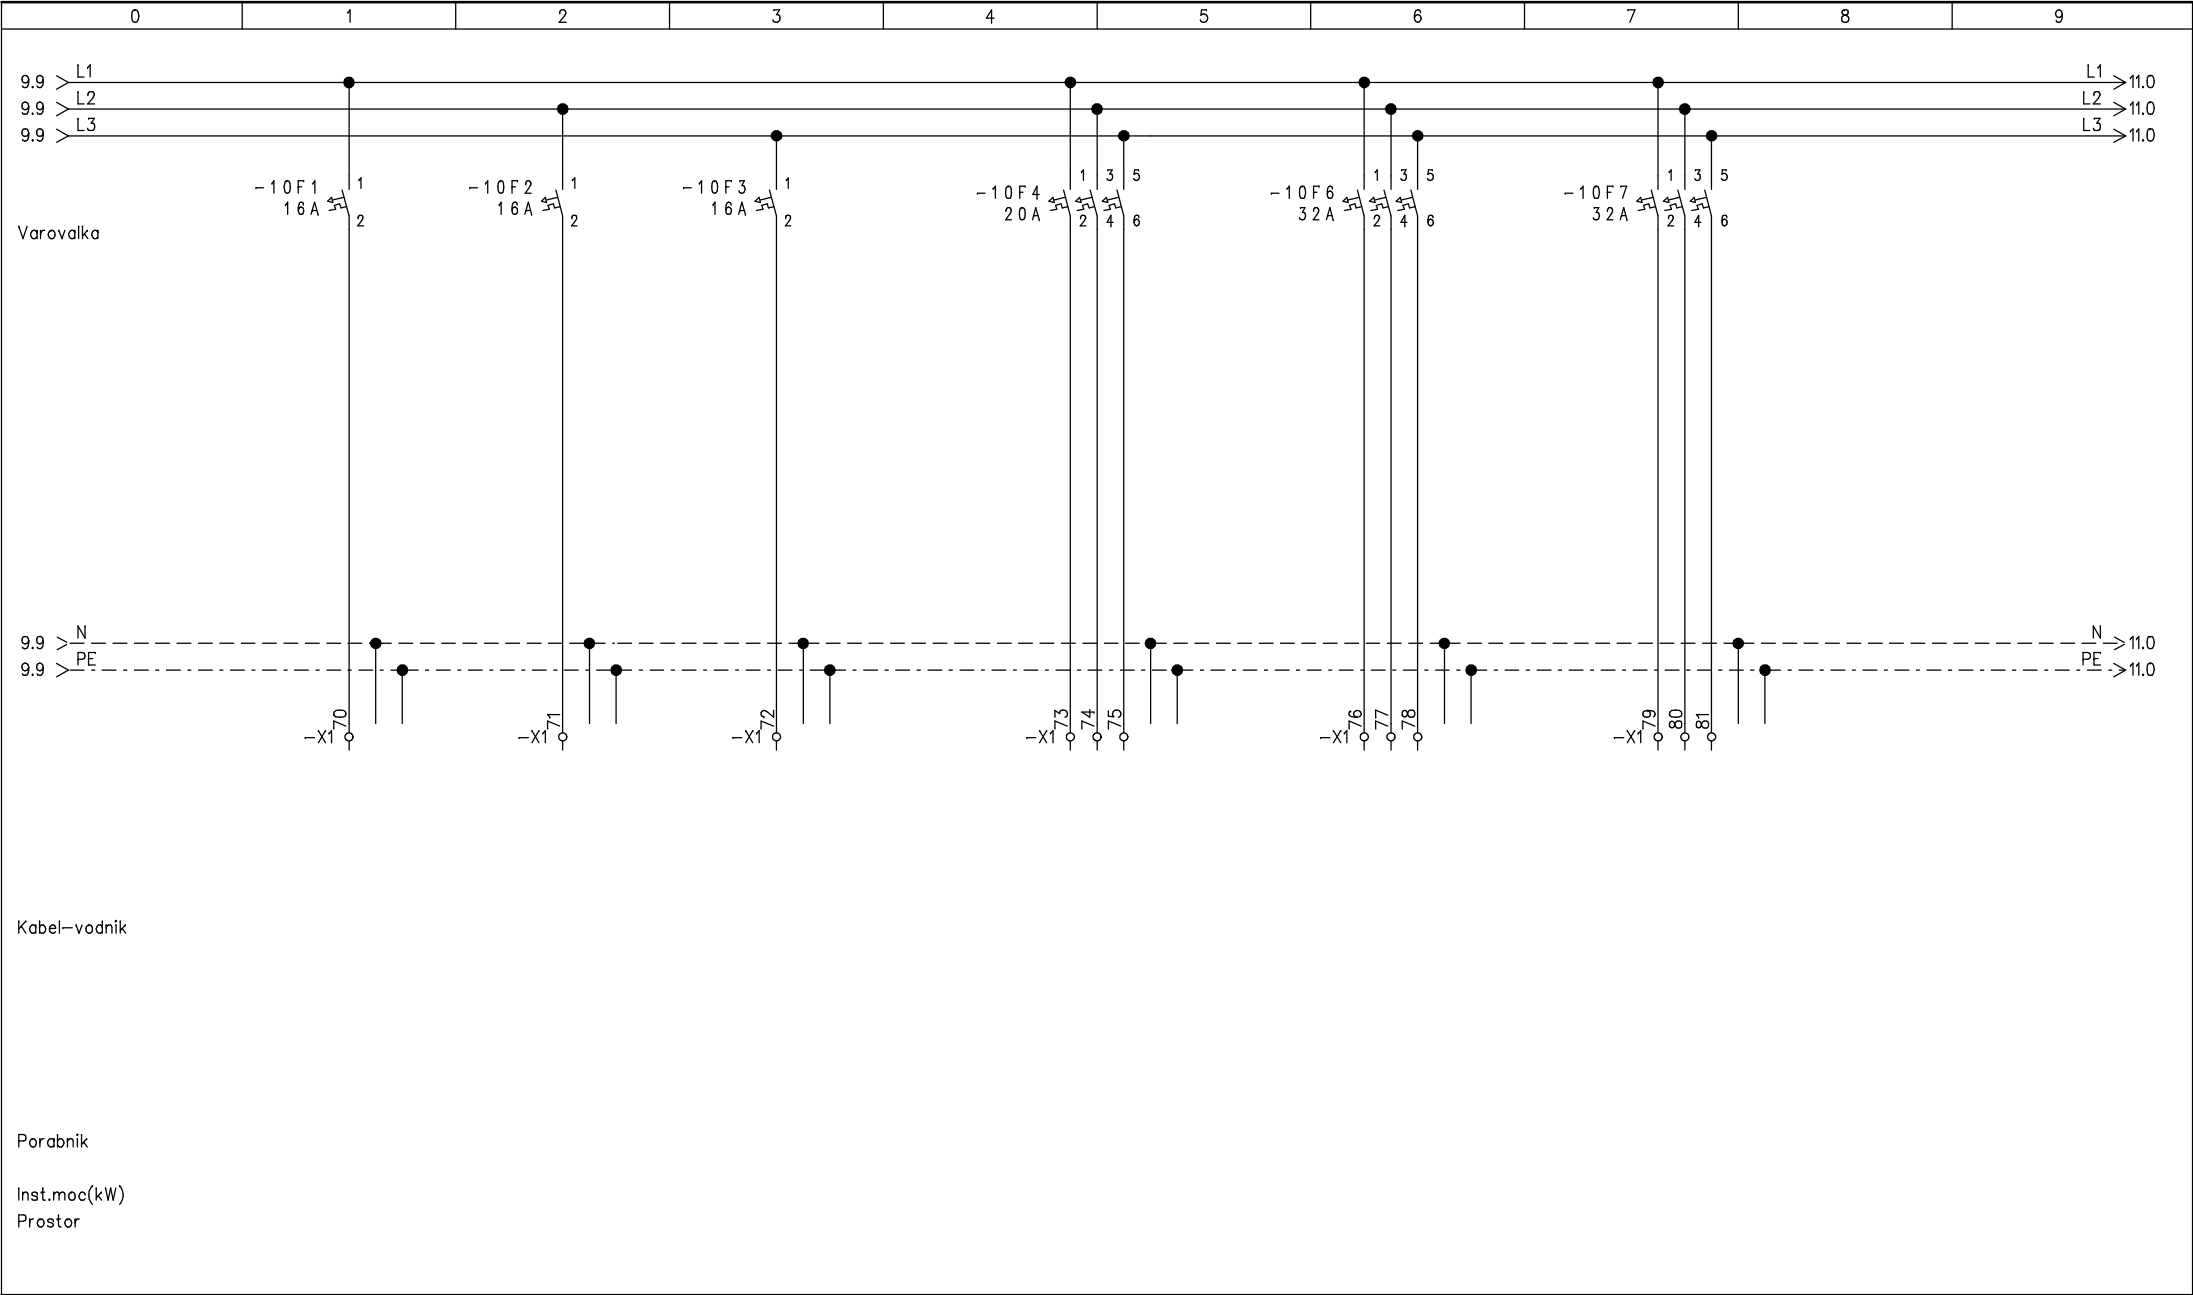

	Datum:	16.10.07	Ident. št.	Podpis:	Datum spremembe	Faza:	PZI	Investitor:	St. projekta:	St. načrta:	St. mape:		St. risbe:
	Odgovorni vodja projekta	B. s	G-9020			Naročnik: FALA - LODZ Poljska		MAKRO TOKOVNA SHEMA STIKALNI BLOK R-SA REZERVA	000/06	06/000	M-4/2	Z-1	01/02
	Odgovorni projektant	E.Strah u.d.i.e.	E-1473						Vsebinska načrta: Načrt el. instalacij in el. opreme				List: 10
	Projektant	B Dolmovic el.teh.							Lokacija objekta:				Listov: 11

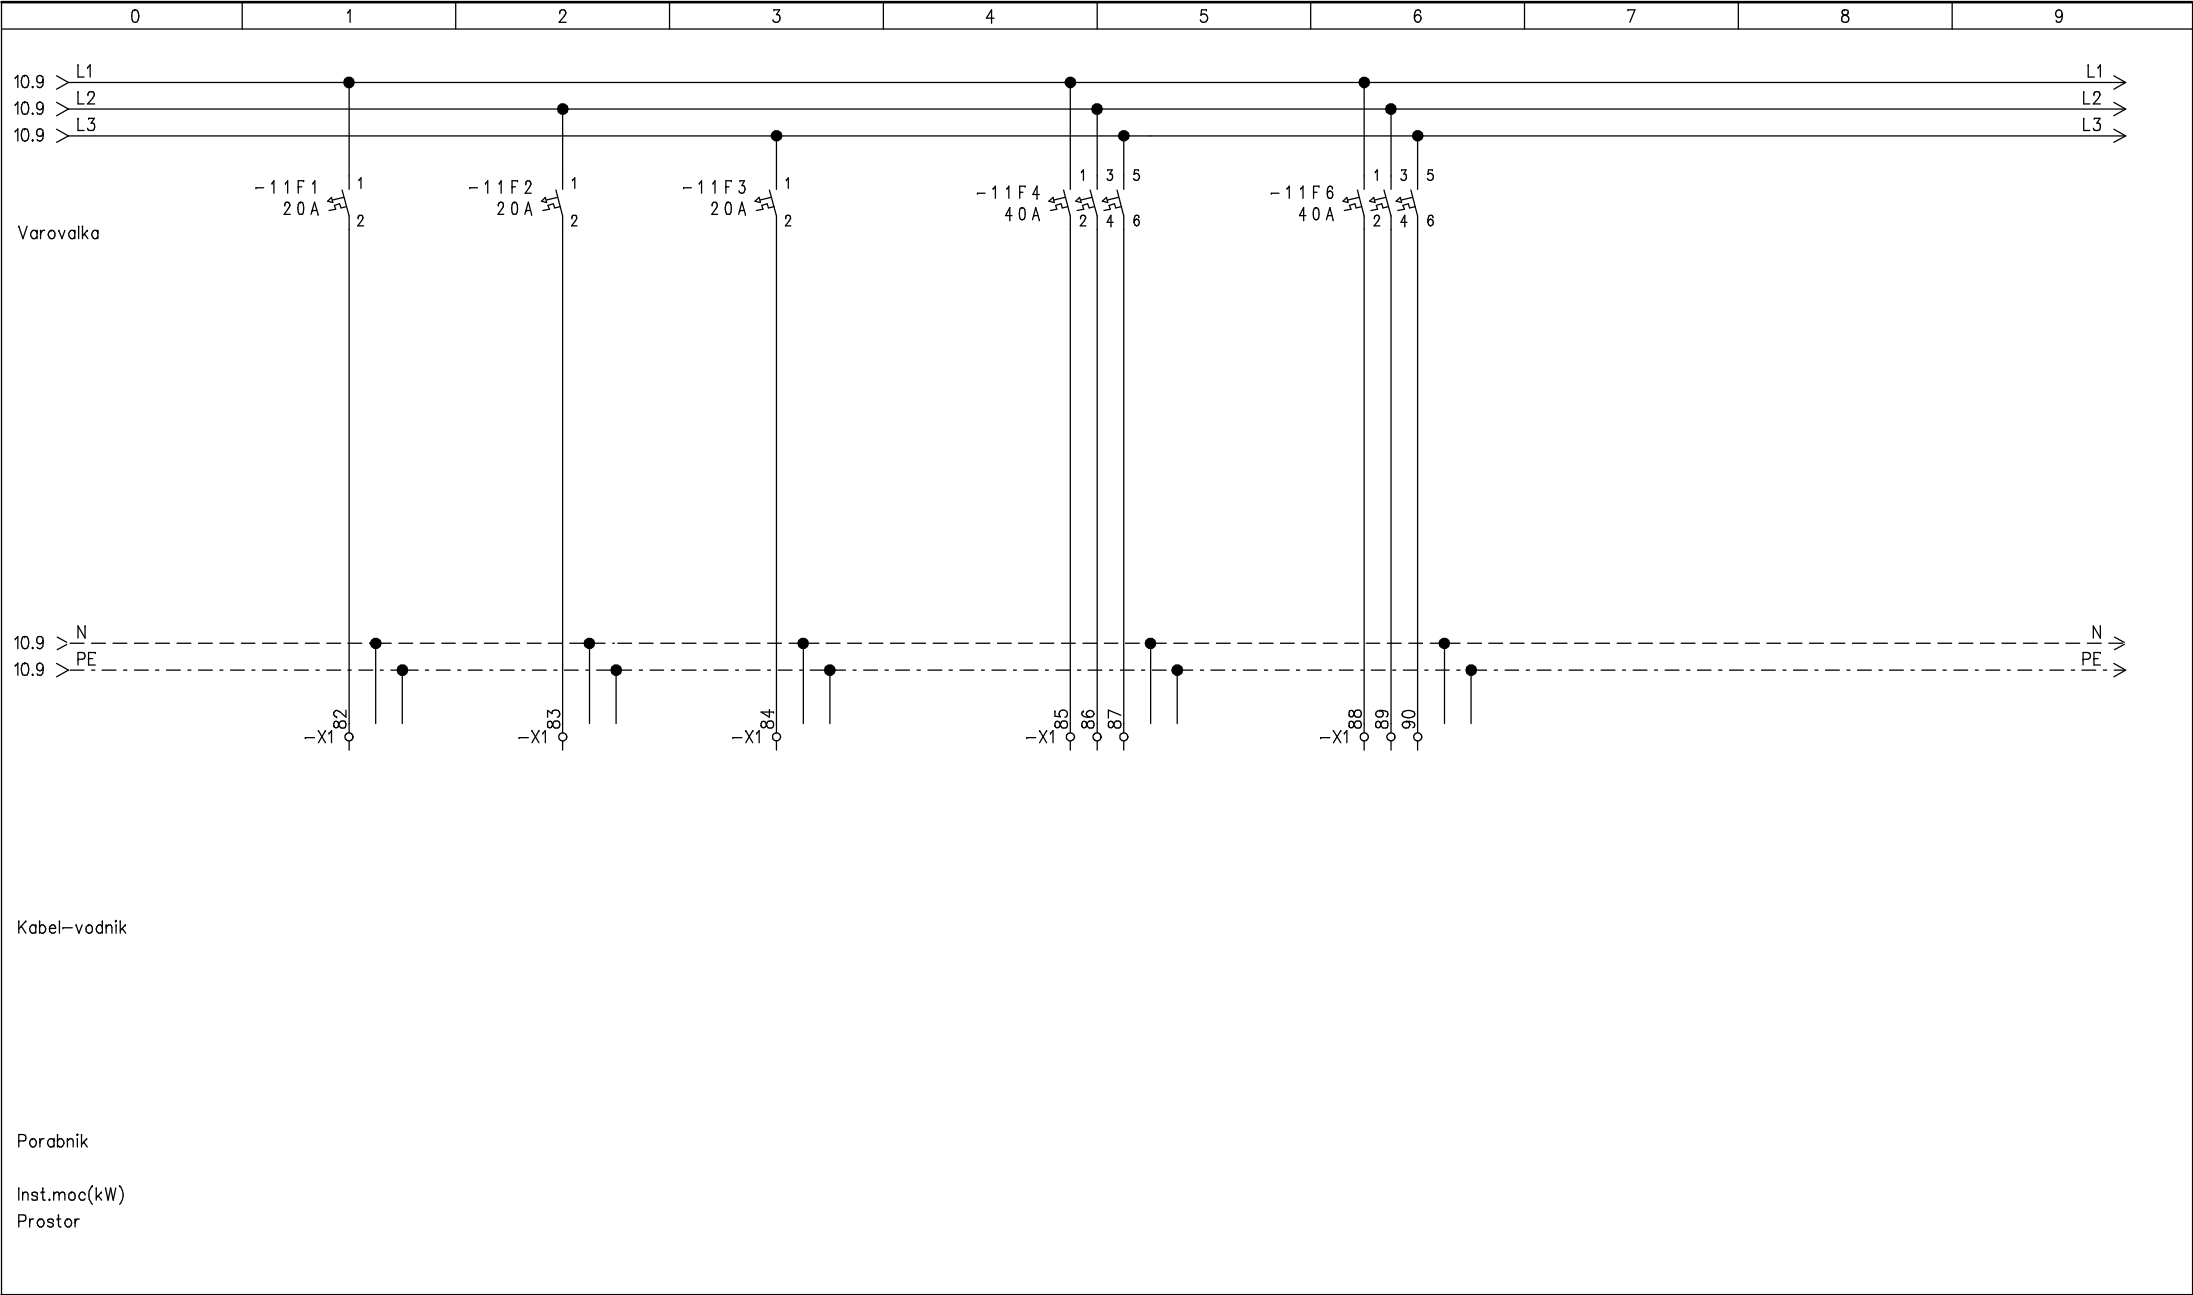

 IZS - 1241	Datum:	16.10.07	Ident. št.	Podpis:	Datum spremembe	Faza:	PZI	Investitor:	St. projekta:	St. načrta:	St. mape:		St. risbe:	
	Odgovorni vodja projekta	B. s	G-9020			Naročnik: FALA – LODZ Poljska			000/06	06/000	M-4/2	Z-1	01/02	
	Odgovorni projektant	E.Strah u.d.i.e.	E-1473				Vaeibaz:	TOKOVNA SHEMA STIKALNI BLOK R-SA REZERVA	Vseibina načrta:	Načrt el. instalacij in el. opreme			List:	11
	Projektant	B Dolmovic el.teh.							Lokacija objekta:				Listov:	11

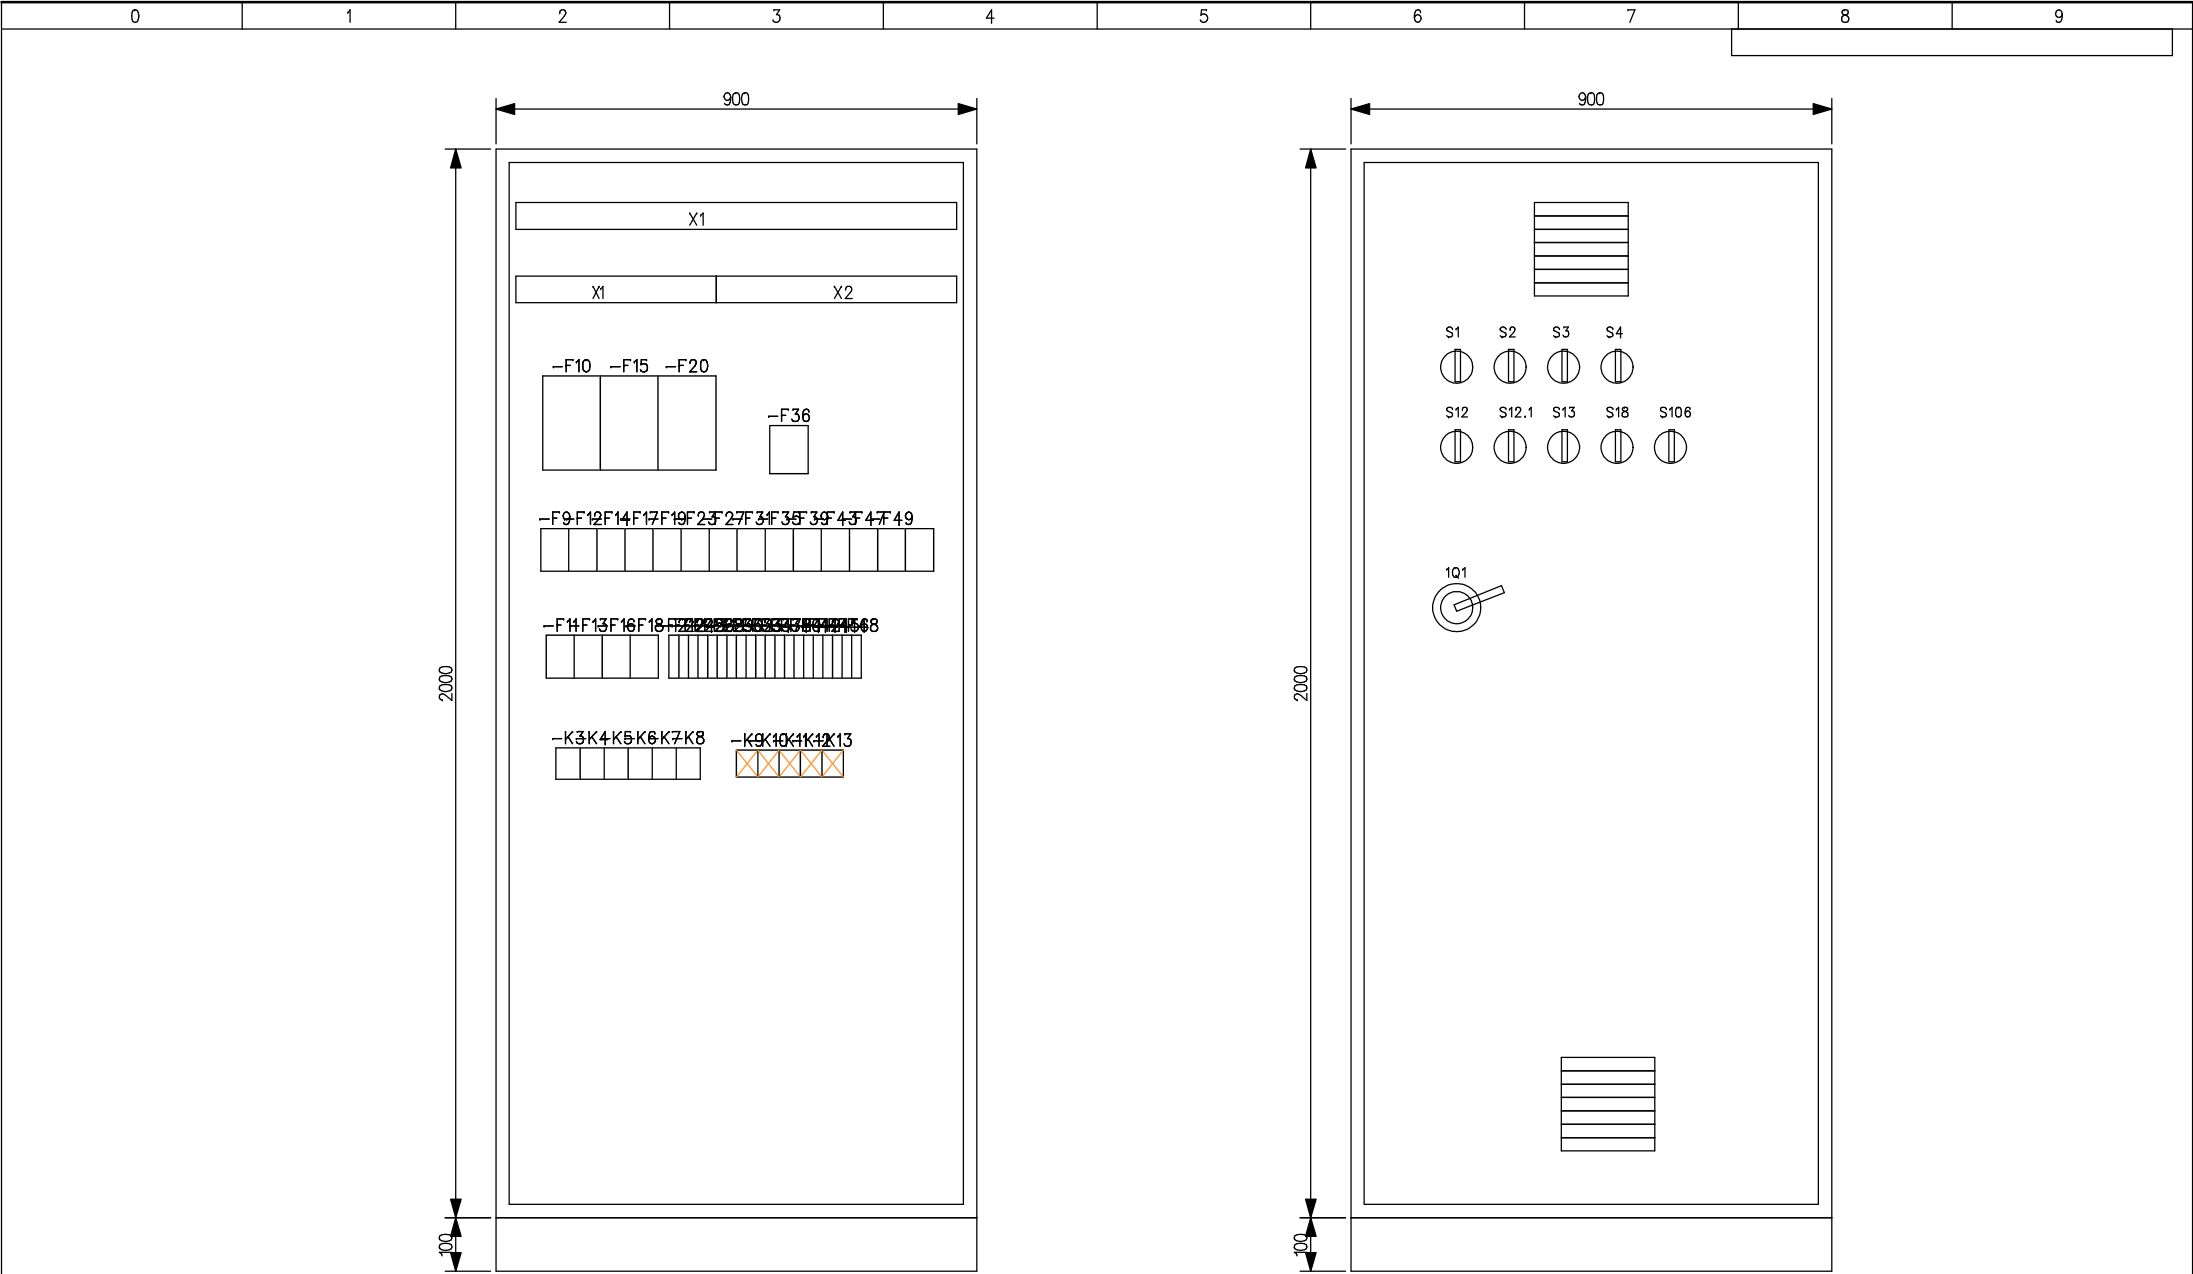

5 MAKRO INVESTICIJSKI IZS - 1241	Datum:	16.10.07	Ident. št.	Podpis:	Datum spr.:	Faza:	PZI	Investitor:	St. projektat:	St. naarta:	St. mape:	Zvezek:	St. risbe:
	Od. vodja projekta	B. s	G-9020			Narocnik: FALA - LODZ Poljska		MAKRO TOKOVNA SHEMA STIKALNI BLOK R-SA IZGLED EL. RAZDELILCA - R-SA	000/06	06/000	M-4/2	Z-1	01/02
	Od. vodja naarta	E.Strah u.d.i.e.	E-1473						Vsebinska naarta:	Načrt el. instalacij in el. opreme			List: 1
	Izdelač:	B Dolmovic el.teh.							Lokacija objekta:			Naslednji list:	