


Elewacja B

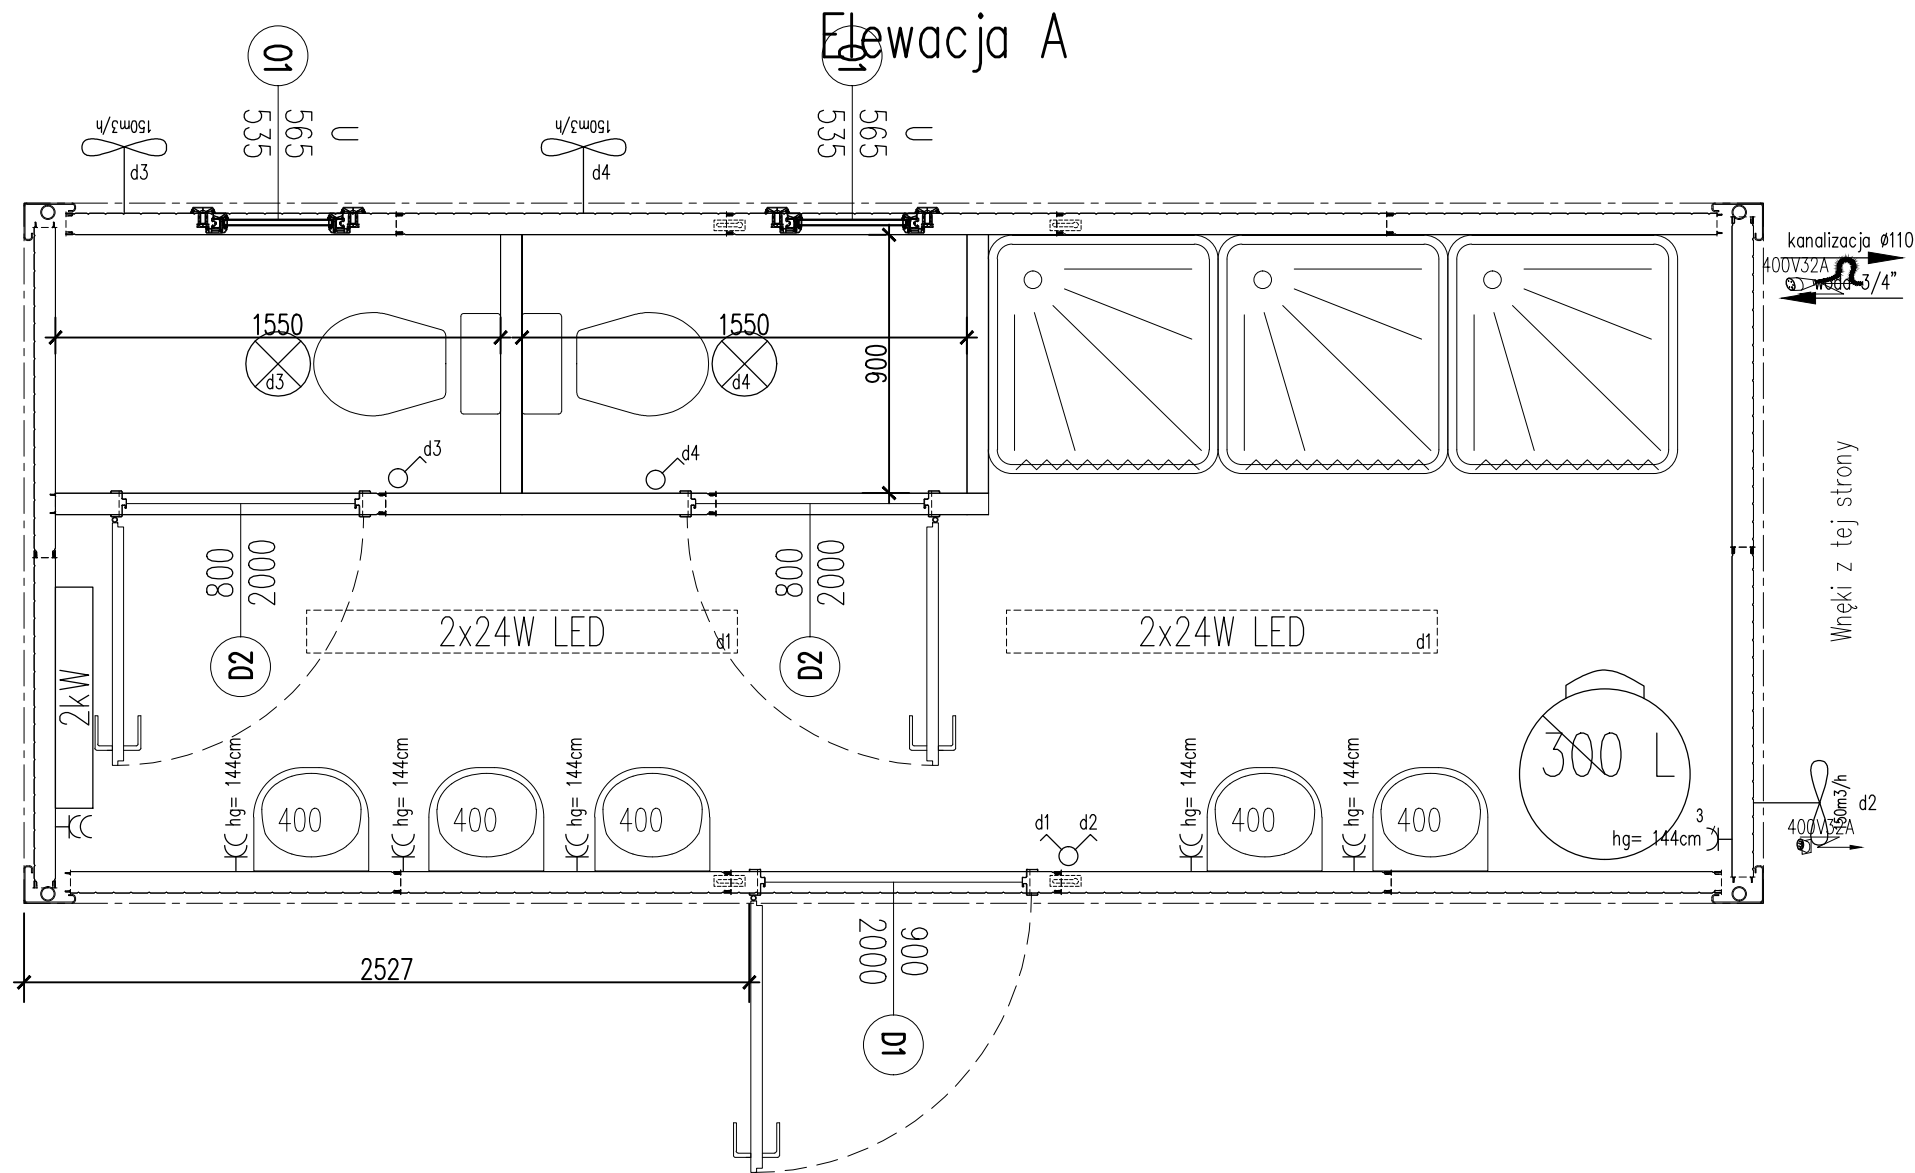

Elewacja D

PARAMETRY TECHNICZNE

WYSOKOŚĆ WEW./ZEW.	2,50 m/2,80 m
WARSTWY PODŁOGI	
WYKŁADZINA PCV SZARA – 2mm PŁYTA CETRIS – 20mm WEŁNA MINERALNA $\lambda=0,044\text{W/m}\cdot\text{K}$ – 100mm BLACHA TRAPEZOWA CYNKOWANA T6 0,5mm	
WARSTWY DACHU	
BLACHA OCYNKOWANA 0,7mm, PŁYTA WIÓROWA 12mm WEŁNA MINERALNA $\lambda=0,044\text{W/m}\cdot\text{K}$ – 100mm FOLIA PAROIZOLACYJNA 0,2mm SYSTEM KASET	
WARSTWY ŚCIANY	
ŚCIANA ZEWNĘTRZNA: PŁYTA WARSTWOWA STYROPIAN 75mm PROFIL/GŁADKA ŚCIANA WEWNĘTRZNA: PŁYTA WARSTWOWA STYROPIAN 75mm GŁADKA/GŁADKA	

- KONSTRUKCJA:**
- spawana, malowana do C3
 - odprowadzenie wody w narożach rynny PVC Ø50
 - słupy o gr 4mm 130x180x2423mm z podcięciami 30mm

RAMY PODŁOGI – max OBC. 2,0kN/m²

RAMY DACHU – max OBC. 1,0kN/m²

INSTALACJA ELEKTRYCZNA

- natynkowa

KOLORYSTYKA

- rama stalowa: RAL7035
- ściany zewnętrzne obiektu zew./wew.: RAL7035 / RAL9010
- ściany wewnętrzne obiektu: RAL9010

UWAGA:

- jeżeli na rysunku nie oznaczono inaczej gniazda wtykowe na wysokości 30cm(do osi), a łączniki na wysokości 125cm (do osi łącznika)
- jeżeli na rysunku nie oznaczono inaczej okna z szybą mleczną montować na wysokości 149cm, pozostałe okna montować na wysokości 88cm(wysokość mierzona od podłogi do spodu okna)

Poz.	Nazwa części, oznaczenie	Nr rys. lub nr normy	Materiał	Ilość szt.	Uwagi
C					Investor:
B					Aqua Park
A					Termin realizacji:
	Data zmian:	Opis zmian:		wg DUZ	
					Numer zlecenia:
Wykonał:	Imię i nazwisko	Podpis	 WELDON Sp. z o.o. 39-102 Brzezówka 90A	01858/KNT	
Sprawdził:	Łukasz Reczek				
	Mariusz Jąłowicz				
Format:	A3	Tytuł: RZUT			Data:
Skala:	1: 35				Nr rysunku: 11.05.2022 A-1