




Elewacja C

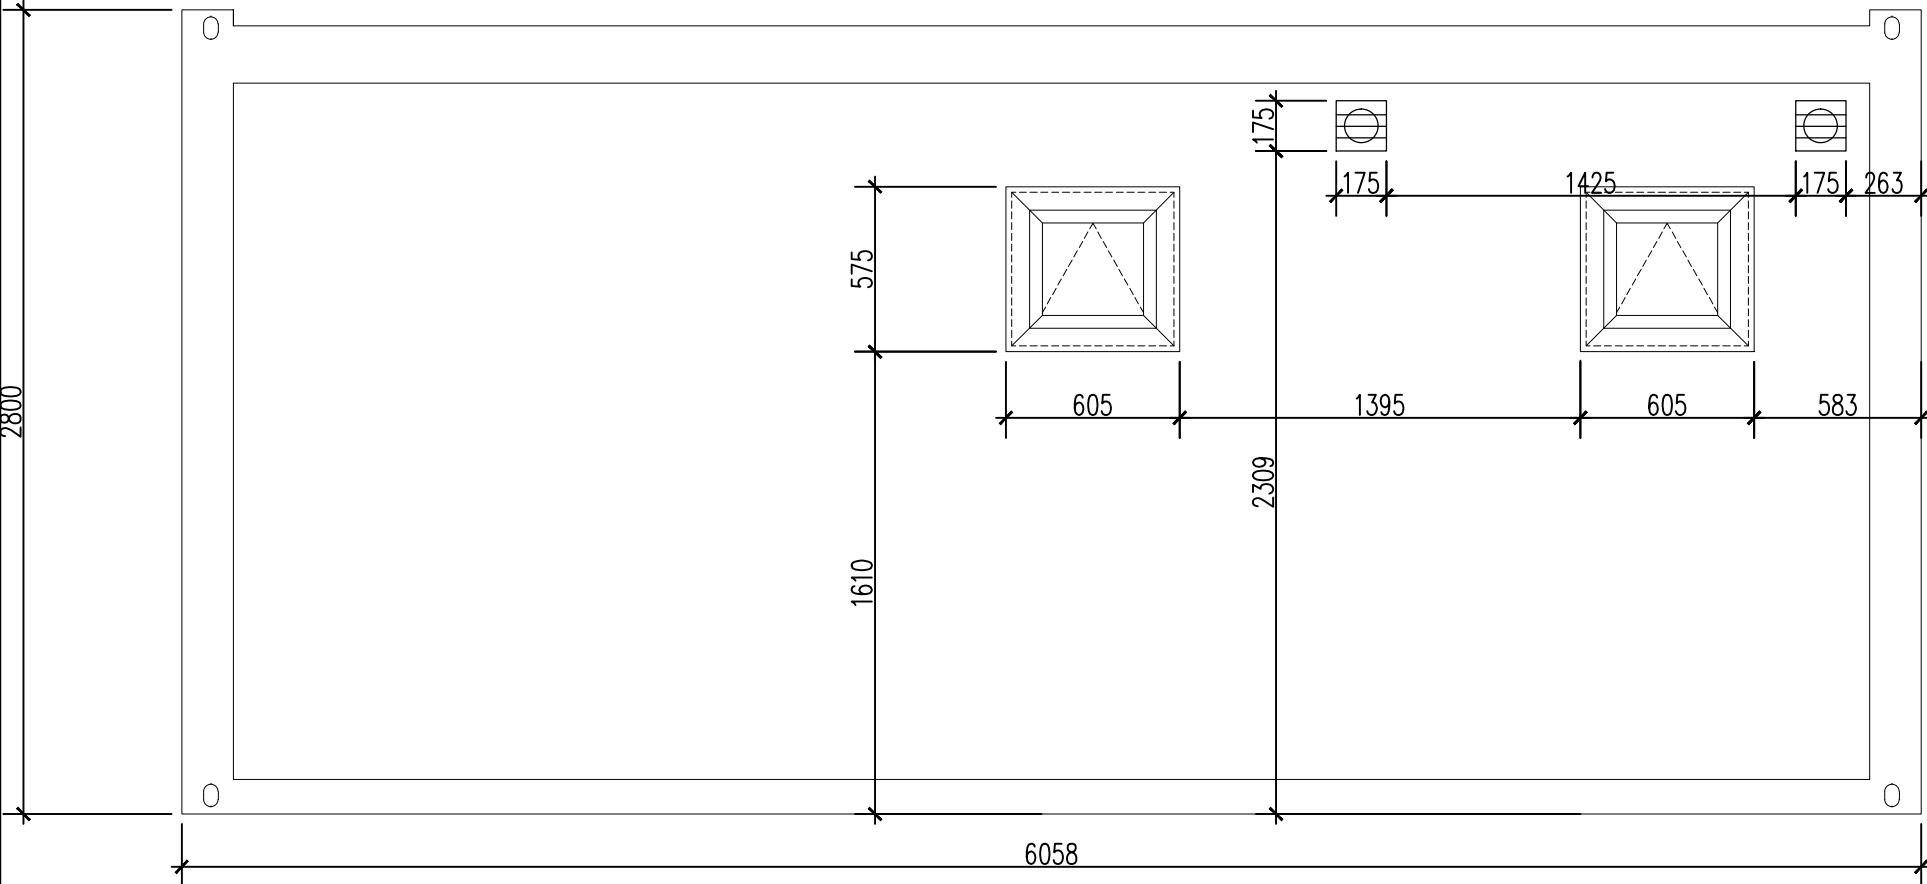


Elewacja D

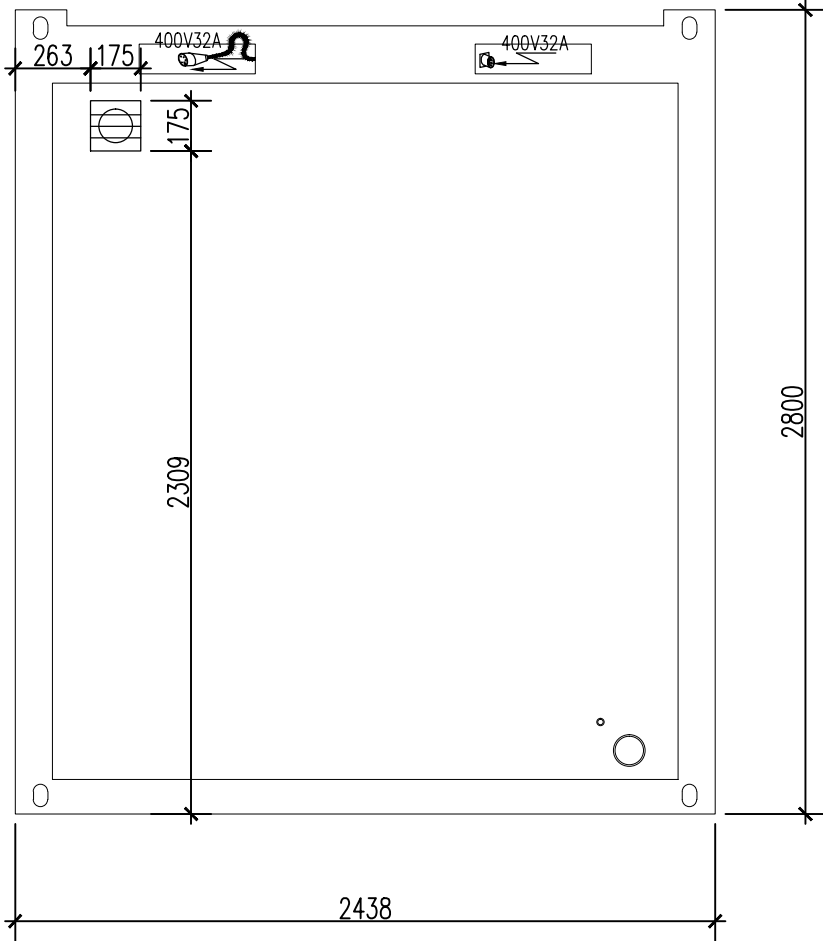

Elewacja A

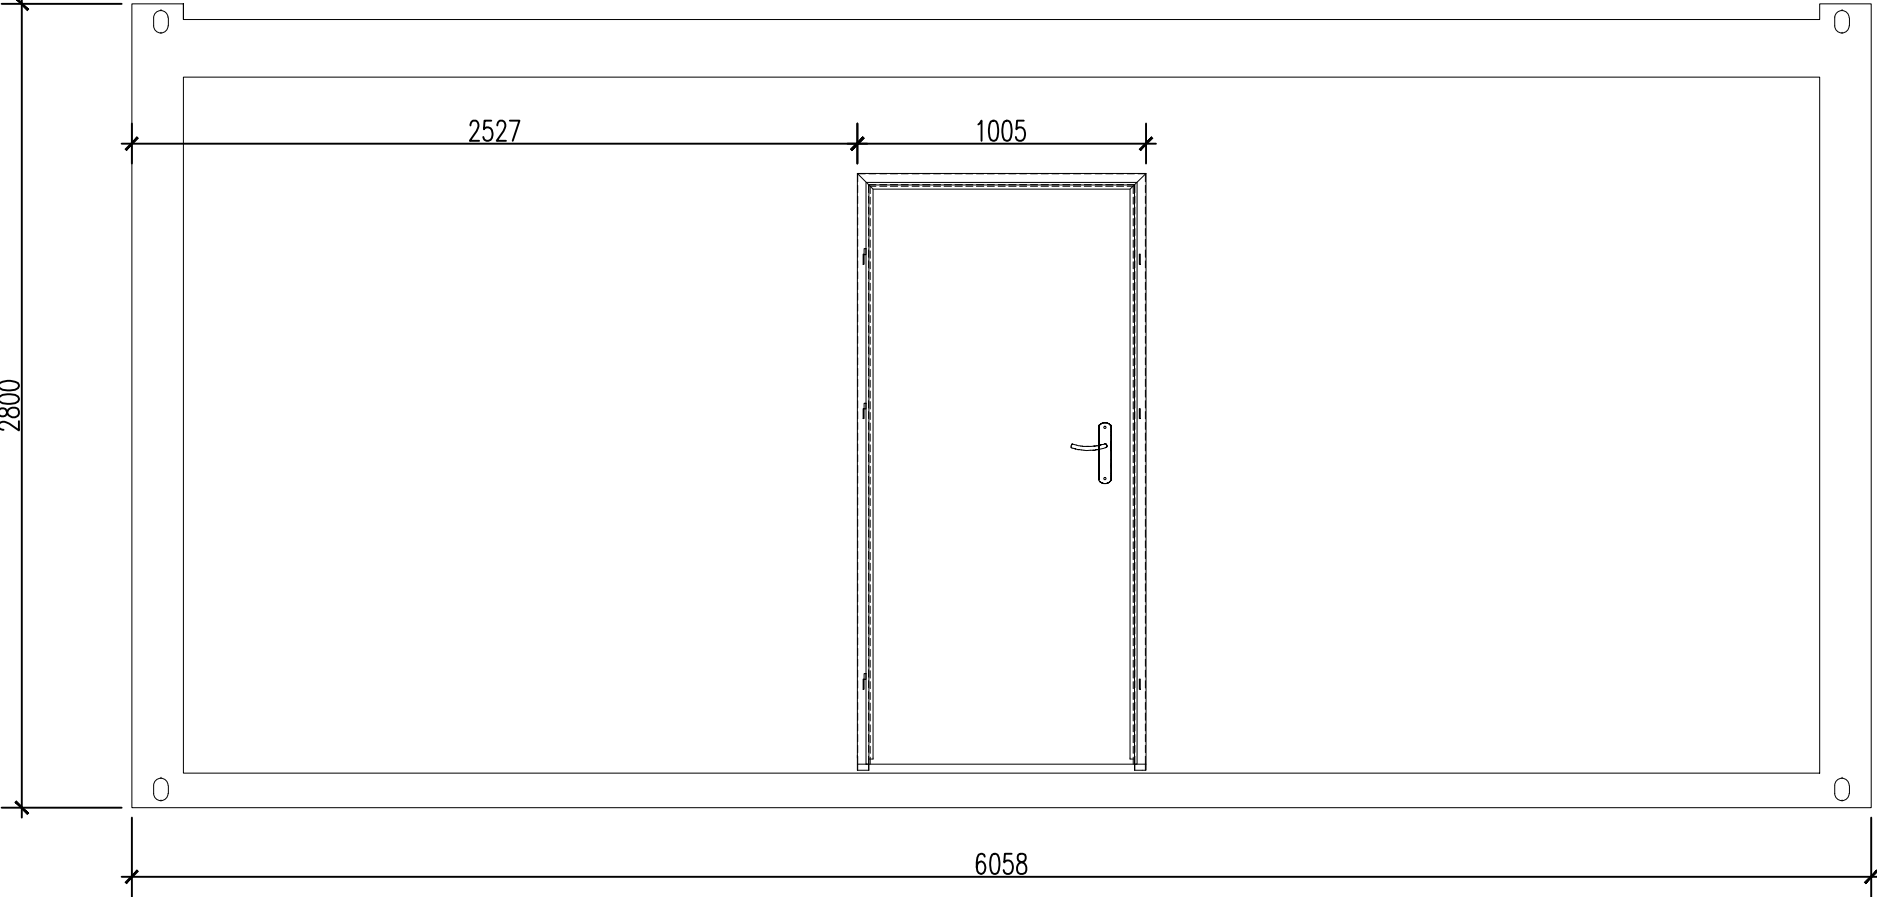

Elewacja B

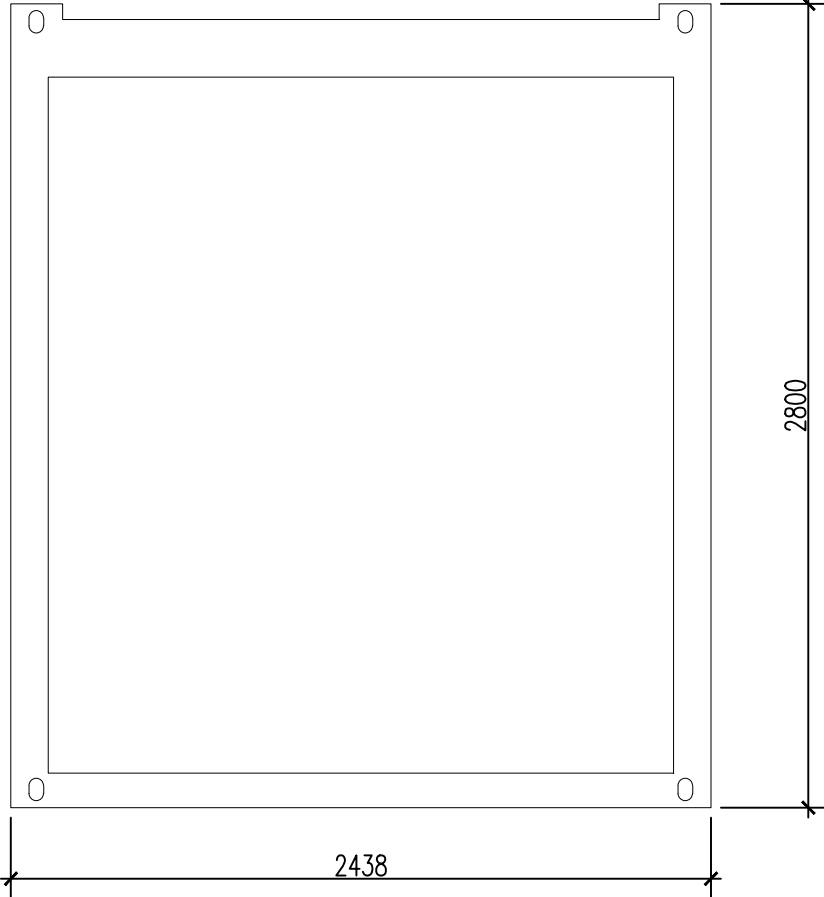

Poz.	Nazwa części, oznaczenie	Nr rys. lub nr normy	Materiał	Ilość szt.	Uwagi
C					Inwestor:
B					Aqua Park
A					Termin realizacji: wg DUZ
	Data zmian:	Opis zmian:			
Wykonał:	Imię i nazwisko	Podpis			Numer zlecenia:
Sprawdził:	Łukasz Reczek				01858/KNT
	Mariusz Jafowiec				
Format:	A3	Tytuł: RZUT			Data: 11.05.2022
Skala:	1:35				Nr rysunku: A-1