


Elewacja B

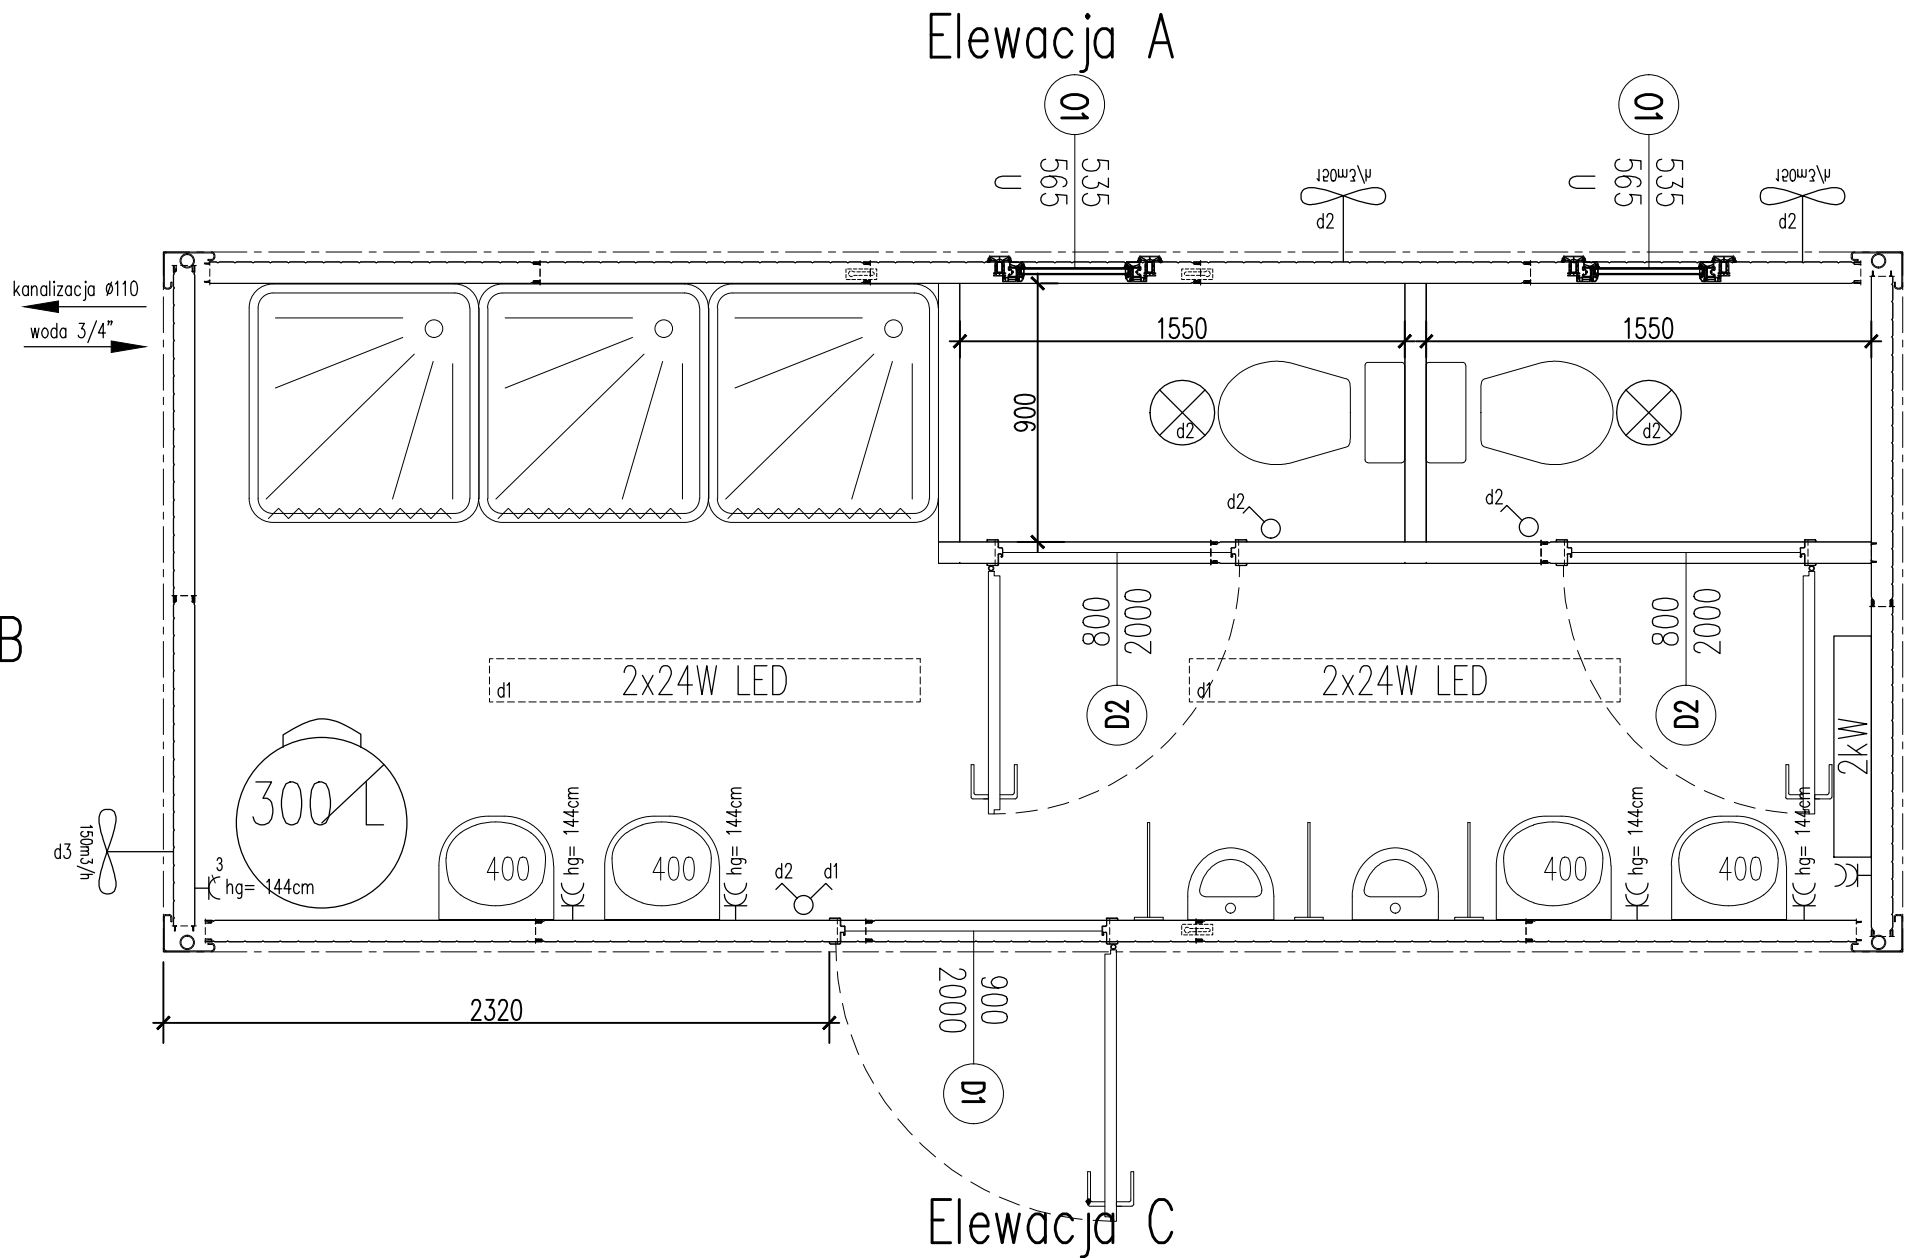

Elewacja D

PARAMETRY TECHNICZNE

WYSOKOŚĆ WEW./ZEW.	2,50 m/2,80 m
WARSTWY PODŁOGI	
WYKŁADZINA PCV SZARA – 2mm	
PŁYTA CETRIS – 20mm	
WEŁNA MINERALNA λ=0,044W/m·K– 100mm	
BLACHA TRAPEZOWA CYNKOWANA T6 0,5mm	
WARSTWY DACHU	
BLACHA OCYNKOWANA 0,7mm,	
PŁYTA WÓROWA 12mm	
WEŁNA MINERALNA λ=0,044W/m·K– 100mm	
FOLIA PAROIZOLACYJNA 0,2mm	
SYSTEM KASET	
WARSTWY ŚCIANY	
ŚCIANA ZEWNĘTRZNA:	
PŁYTA WARSTWOWA STYROPIAN 75mm PROFIL/GŁADKA	
ŚCIANA WEWNĘTRZNA:	
PŁYTA WARSTWOWA STYROPIAN 75mm GŁADKA/GŁADKA	

- KONSTRUKCJA:
- spawana, malowana do C3
 - odprowadzenie wody w narożach rynny PVC ø50
 - słupy o gr 4mm 130x180x2423mm z podgięciami 30mm

RAMY PODŁOGI – max OBC. 2,0kN/m²

RAMY DACHU – max OBC. 1,0kN/m²

INSTALACJA ELEKTRYCZNA

- natynkowa

KOLORYSTYKA

- rama stalowa: [RAL7035](#)
- ściany zewnętrzne obiektu zew./wew.: [RAL7035](#) / [RAL9010](#)
- ściany wewnętrzne obiektu: [RAL9010](#)

UWAGA:

- jeżeli na rysunku nie oznaczono inaczej gniazda wtykowe na wysokości 30cm(do osi), a łączniki na wysokości 125cm (do osi łącznika)
- jeżeli na rysunku nie oznaczono inaczej okna z szybą mleczną montować na wysokości 149cm, pozostałe okna montować na wysokości 88cm(wysokość mierzona od podłogi do spodu okna)

Poz.	Nazwa części, oznaczenie	Nr rys. lub nr normy	Materiał	Ilość szt.	Uwagi
C			Inwestor: Aqua Park		
B					
A					
Data zmian:		Opis zmian:	Termin realizacji: wg DUZ		
Wykonał:	Imię i nazwisko Łukasz Reczek	Podpis	 weldon. WELDON Sp. z o.o. 39-102 Brzezówka 90A		
Sprawdził:	Mariusz Jafowiec				
Format:	A3	Tytuł: RZUT	Data:		11.05.2022
Skala:	1: 35		Nr rysunku:		A-1