

m. Łódź
 Łódź-Polesie
 Obręb: P-16
 106104_9.0016
 Al.Unii Lubelskiej 4

MAPA DO CELÓW PROJEKTOWYCH
 w skali 1:500

Mapę niniejszą wykonano na podstawie numerycznej mapy zasadniczej m. Łodzi nr sekcji: 6.16.3.33.12.1.3; 6.16.3.33.12.1.4; 6.16.3.33.12.3.2
 1. Układ współrzędnych: „2000”
 2. Poziom odniesienia: lokalny m. Łodzi

PRACE TERENOWE WYKONAŁ:

USŁUGI GEODEZYJNE
 "J.WIKTOROWSKI"
 92-413 Łódź, ul.Pasta Kołodzieja 19/24
 NIP 728-108-28-60
 tel.0-42-670-95-50, 0-607-095-575
 GEODETA UPRAWNIONY
 mgr inż. Jarosław Wiktorowski
 nr upr. 8971


ZMIANY DO
 NUMERYCZNEJ MAPY ZASADNICZEJ
 WPROWADZIŁ PRACOWNIK ŁOG

Marzena Leszczyk

ZDT.ZOPG.4144.12905.2016
 L.ks.rob. 8971/52/2016


Łódź, dn. 29.08.2016

Łódź, dn. 23.09.2016

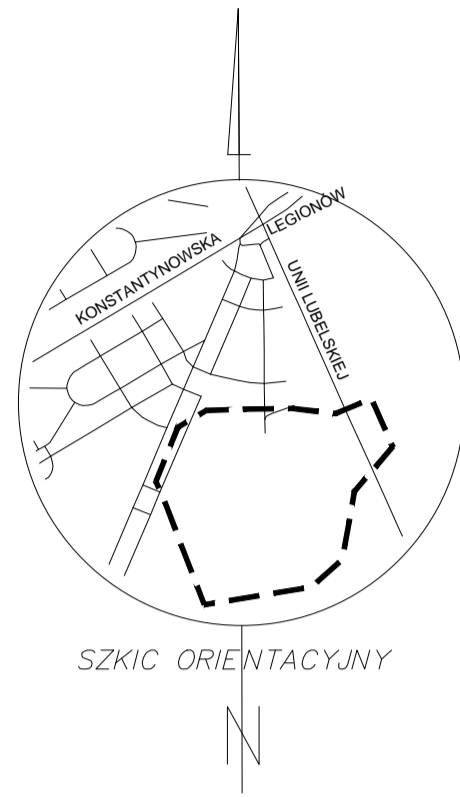

Uwaga: W miejscu oznaczonym ① Brak danych branżowych i możliwości pomiaru. Próba wykrycia aparaturą nie dała rezultatu. Proszę uważać przy pracach ziemnych.

Uwaga: Mapa d/c projektowych została wykonana bez ustalenia obciążeń służebnościami gruntowymi.

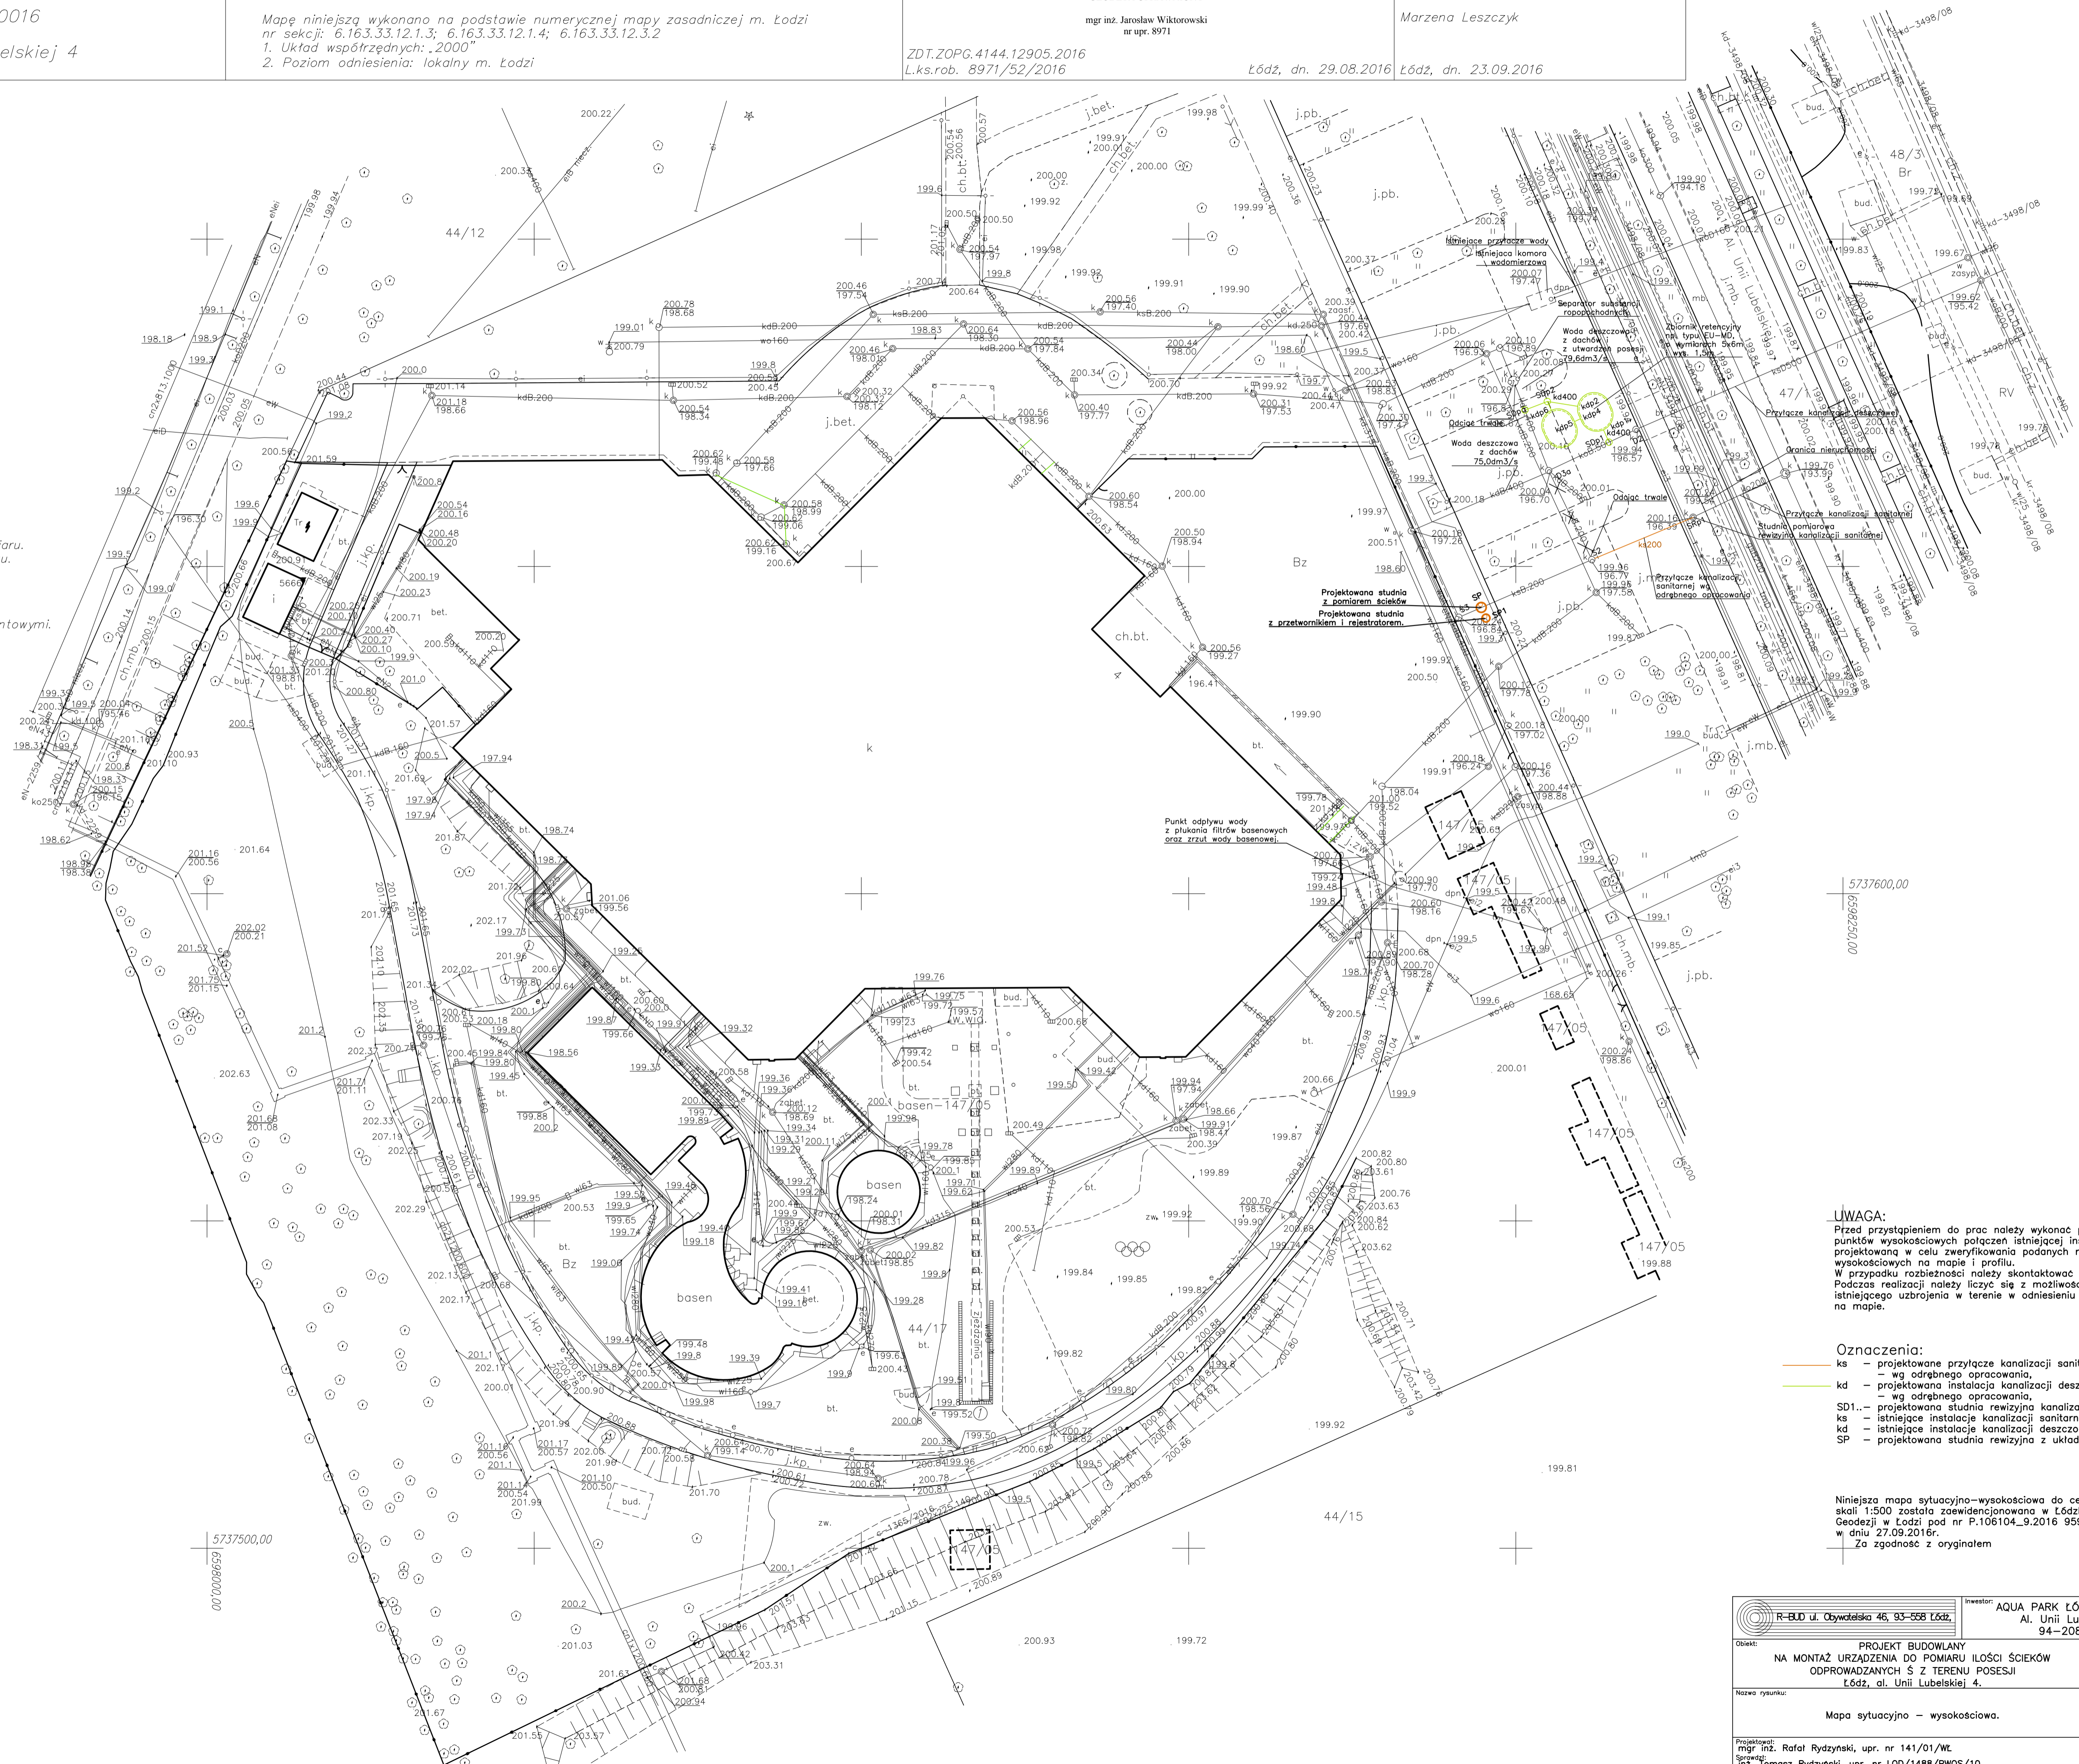

UWAGA:
 Przed przystąpieniem do prac należy wykonać pomiary geodezyjne punktów wysokościowych połączeń istniejącej instalacji z projektowaną w celu zweryfikowania podanych rzędnych wysokościowych na mapie i profilu.
 W przypadku rozbieżności należy skontaktować się z projektantem. Podczas realizacji należy liczyć się z możliwością rozbieżności istniejącego uzbrojenia w terenie w odniesieniu do danych podanych na mapie.

- Oznaczenia:**
- ks - projektowane przyłącze kanalizacji sanitarnej - wg odrębnego opracowania,
 - kd - projektowana instalacja kanalizacji deszczowej, - wg odrębnego opracowania,
 - SD1 - projektowana studnia rewizyjna kanalizacji deszczowej,
 - ks - istniejące instalacje kanalizacji sanitarnej,
 - kd - istniejące instalacje kanalizacji deszczowej,
 - SD - projektowana studnia rewizyjna z układem pomiarowym,

Niniejsza mapa sytuacyjno-wysokościowa do celów projektowych w skali 1:500 została zaoferowana w Łódzkim Ośrodku Geodezji w Łodzi pod nr P.106104_9.2016 959 w dniu 27.09.2016r.
 Za zgodność z oryginałem

R-BUD ul. Obywatelska 46, 93-558 Łódź		Inwestor: AQUA PARK ŁÓDŹ Sp. z o.o. Al. Unii Lubelskiej 4 94-208 Łódź	
Objekt:	PROJEKT BUDOWLANY NA MONTAŻ URZĄDZENIA DO POMIARU IŁOŚCI ŚCIEKÓW ODPROWADZANYCH S Z TERENU POSESJI Łódź, al. Unii Lubelskiej 4.	Faza:	PB+PW
Nazwa rysunku:	Mapa sytuacyjno - wysokościowa.	Skala:	1:500
Projektował:	mgr inż. Rafał Rydzynski, upr. nr 141/01/WŁ	Branża:	sanitarna
Sprawdził:	inż. Tomasz Rydzynski, upr. nr LOD/1488/PWOS/10	Data:	lipiec 2017r
		Nr rysunku:	1

170821