


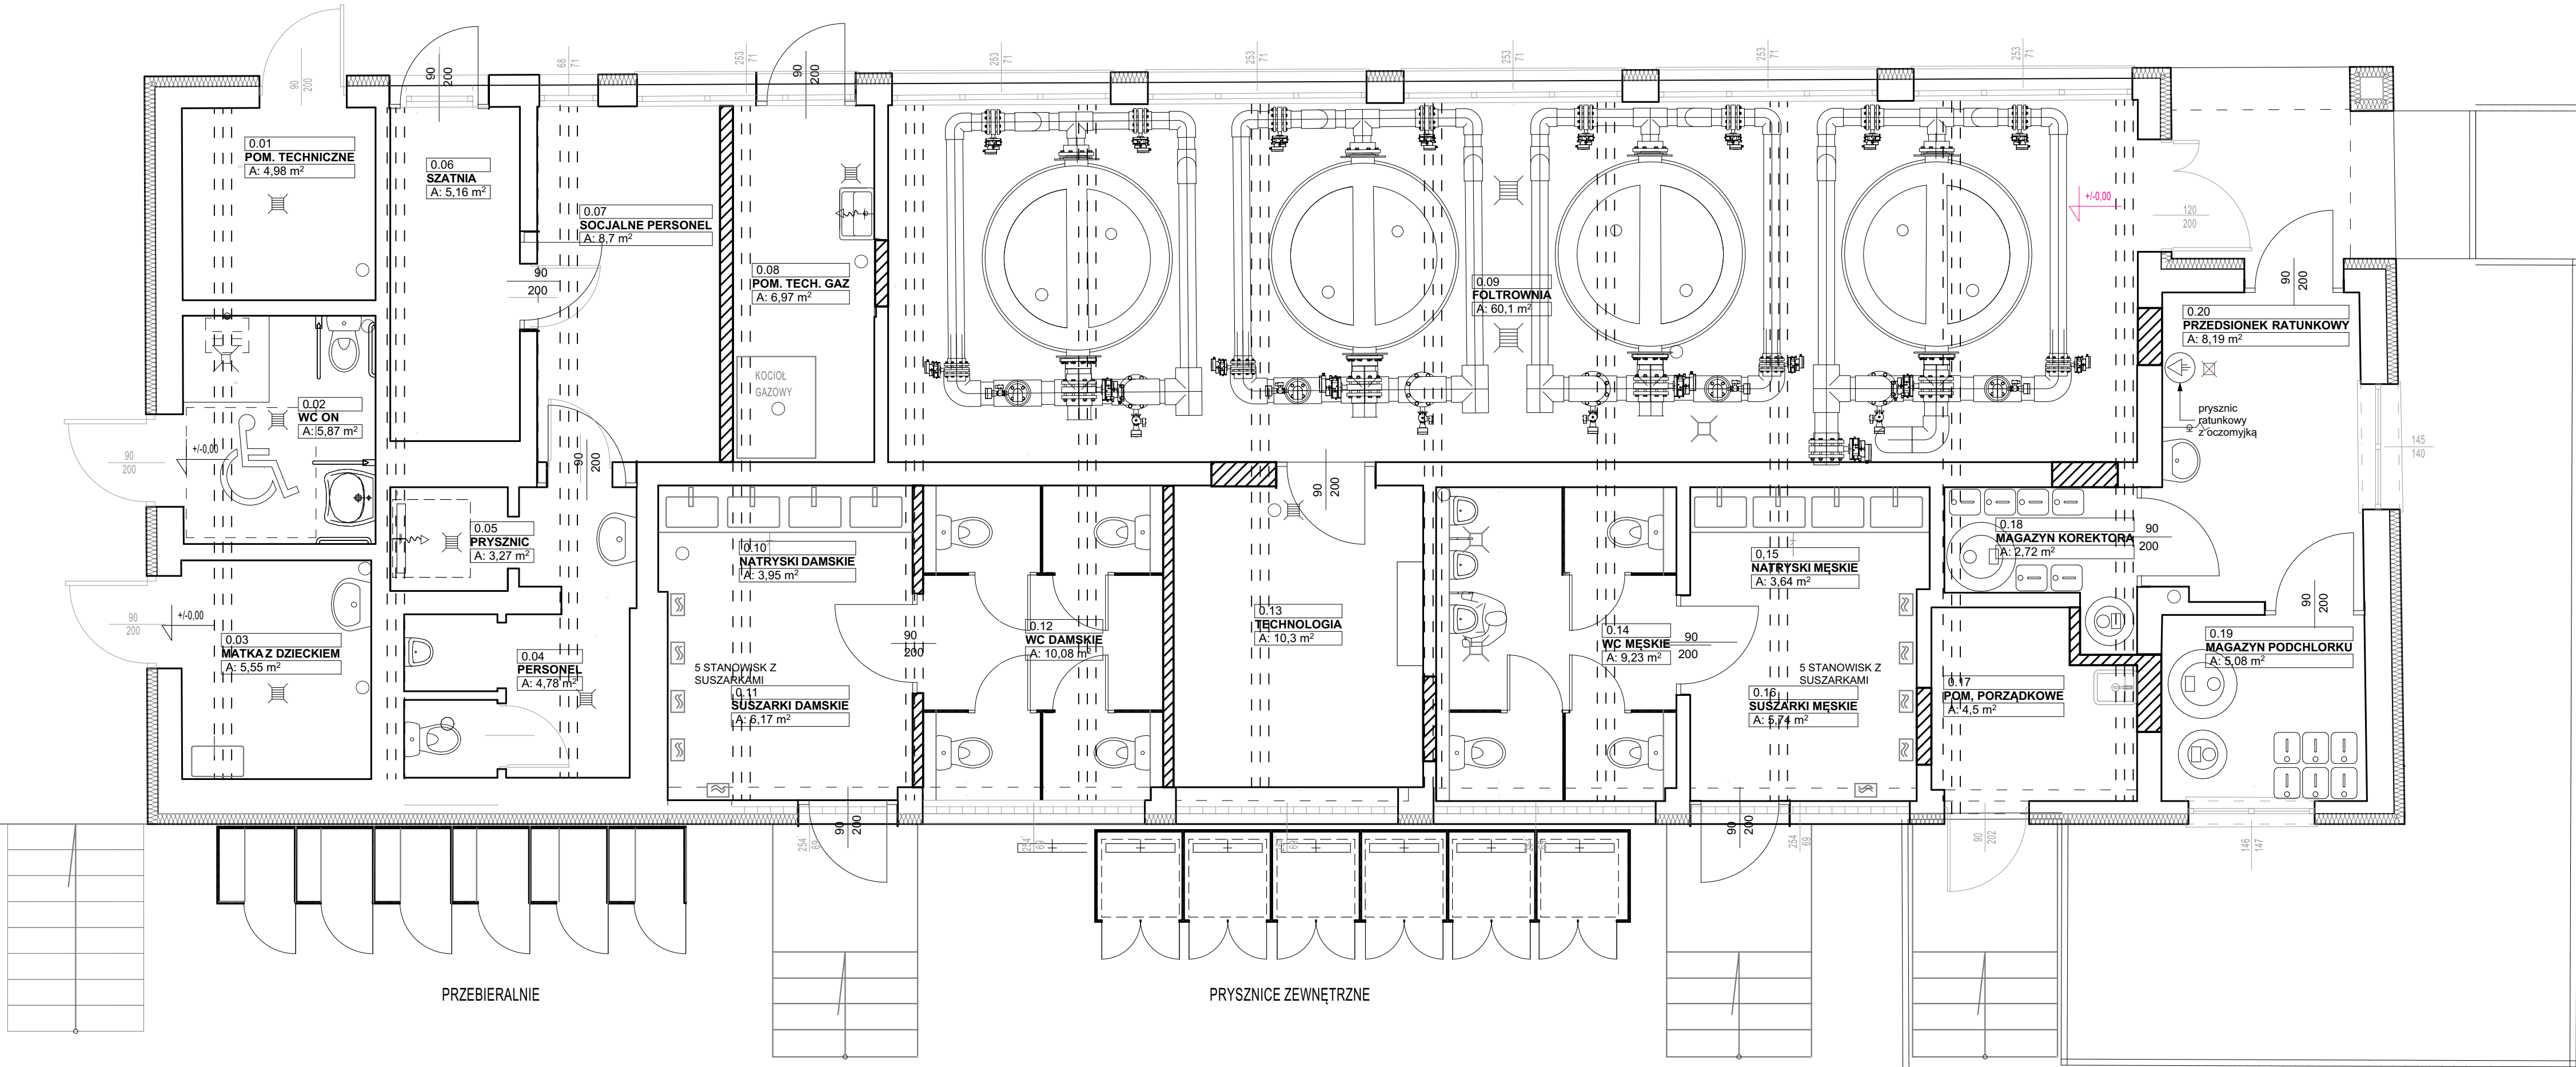

JEDNOSTKA PROJEKTOWA: michalotomanski.pl Projektowanie Architektoniczne Michał Otomański 94-104 Łódź, ul. Obywatelska 106B lok. 36; NIP 727-149-26-45; REGON: 472228329 tel. +48 601 268 386; e-mail: architekt@michalotomanski.pl www.michalotomanski.pl		
INWESTOR:	Aqua Park Łódź Sp. z o.o. Al. Unii Lubelskiej 4, 94-208 Łódź	
ZAMAWIAJĄCY:	Aqua Park Łódź Sp. z o.o. Al. Unii Lubelskiej 4, 94-208 Łódź	
OBIEKT:	Wodny Plac Zabaw w Arturówku, ul. Studencka 7A, 91-513 Łódź,	
NAZWA PROJEKTU:	Przebudowa i rozbudowa wodnego placu zabaw w Arturówku ul. Studencka 7A, 91-513 Łódź, działka nr ewid. 6/1 i 14, Obręb B-14	
PROJEKTANT:	mgr inż. arch. Michał Otomański upr. bud. nr 43/01/WŁ w specjalności architektonicznej bez ograniczeń	
OPRACOWAŁ:	inż. arch. Maciej Otomański	
TEMAT RYSUNKU:	RZUT PRZEBUDOWY BUDYNEK TECHNICZNY	
BRANŻA:	ARCHITEKTURA	FAZA: KONCEPCJA
DATA:	GRUDZIEŃ 2025 r.	NR RYSUNKU: A.01
SKALA: 1:50		
Zastrzegam, że treść prezentowana na niniejszym rysunku stanowi własność: Projektowanie Architektoniczne Michał Otomański i jest utworem w rozumieniu ustawy o prawie autorskim i prawach pokrewnych. Żadna jej część nie może być rozpowszechniana, kopiowana czy wykorzystywana w jakiegokolwiek sposób bez pisemnej zgody np. na zasadach zapisanych w umowie z Inwestorem.		